



CASA VIKING

Exercício de Experimentação - Curso Produtividade Archicad

eixo

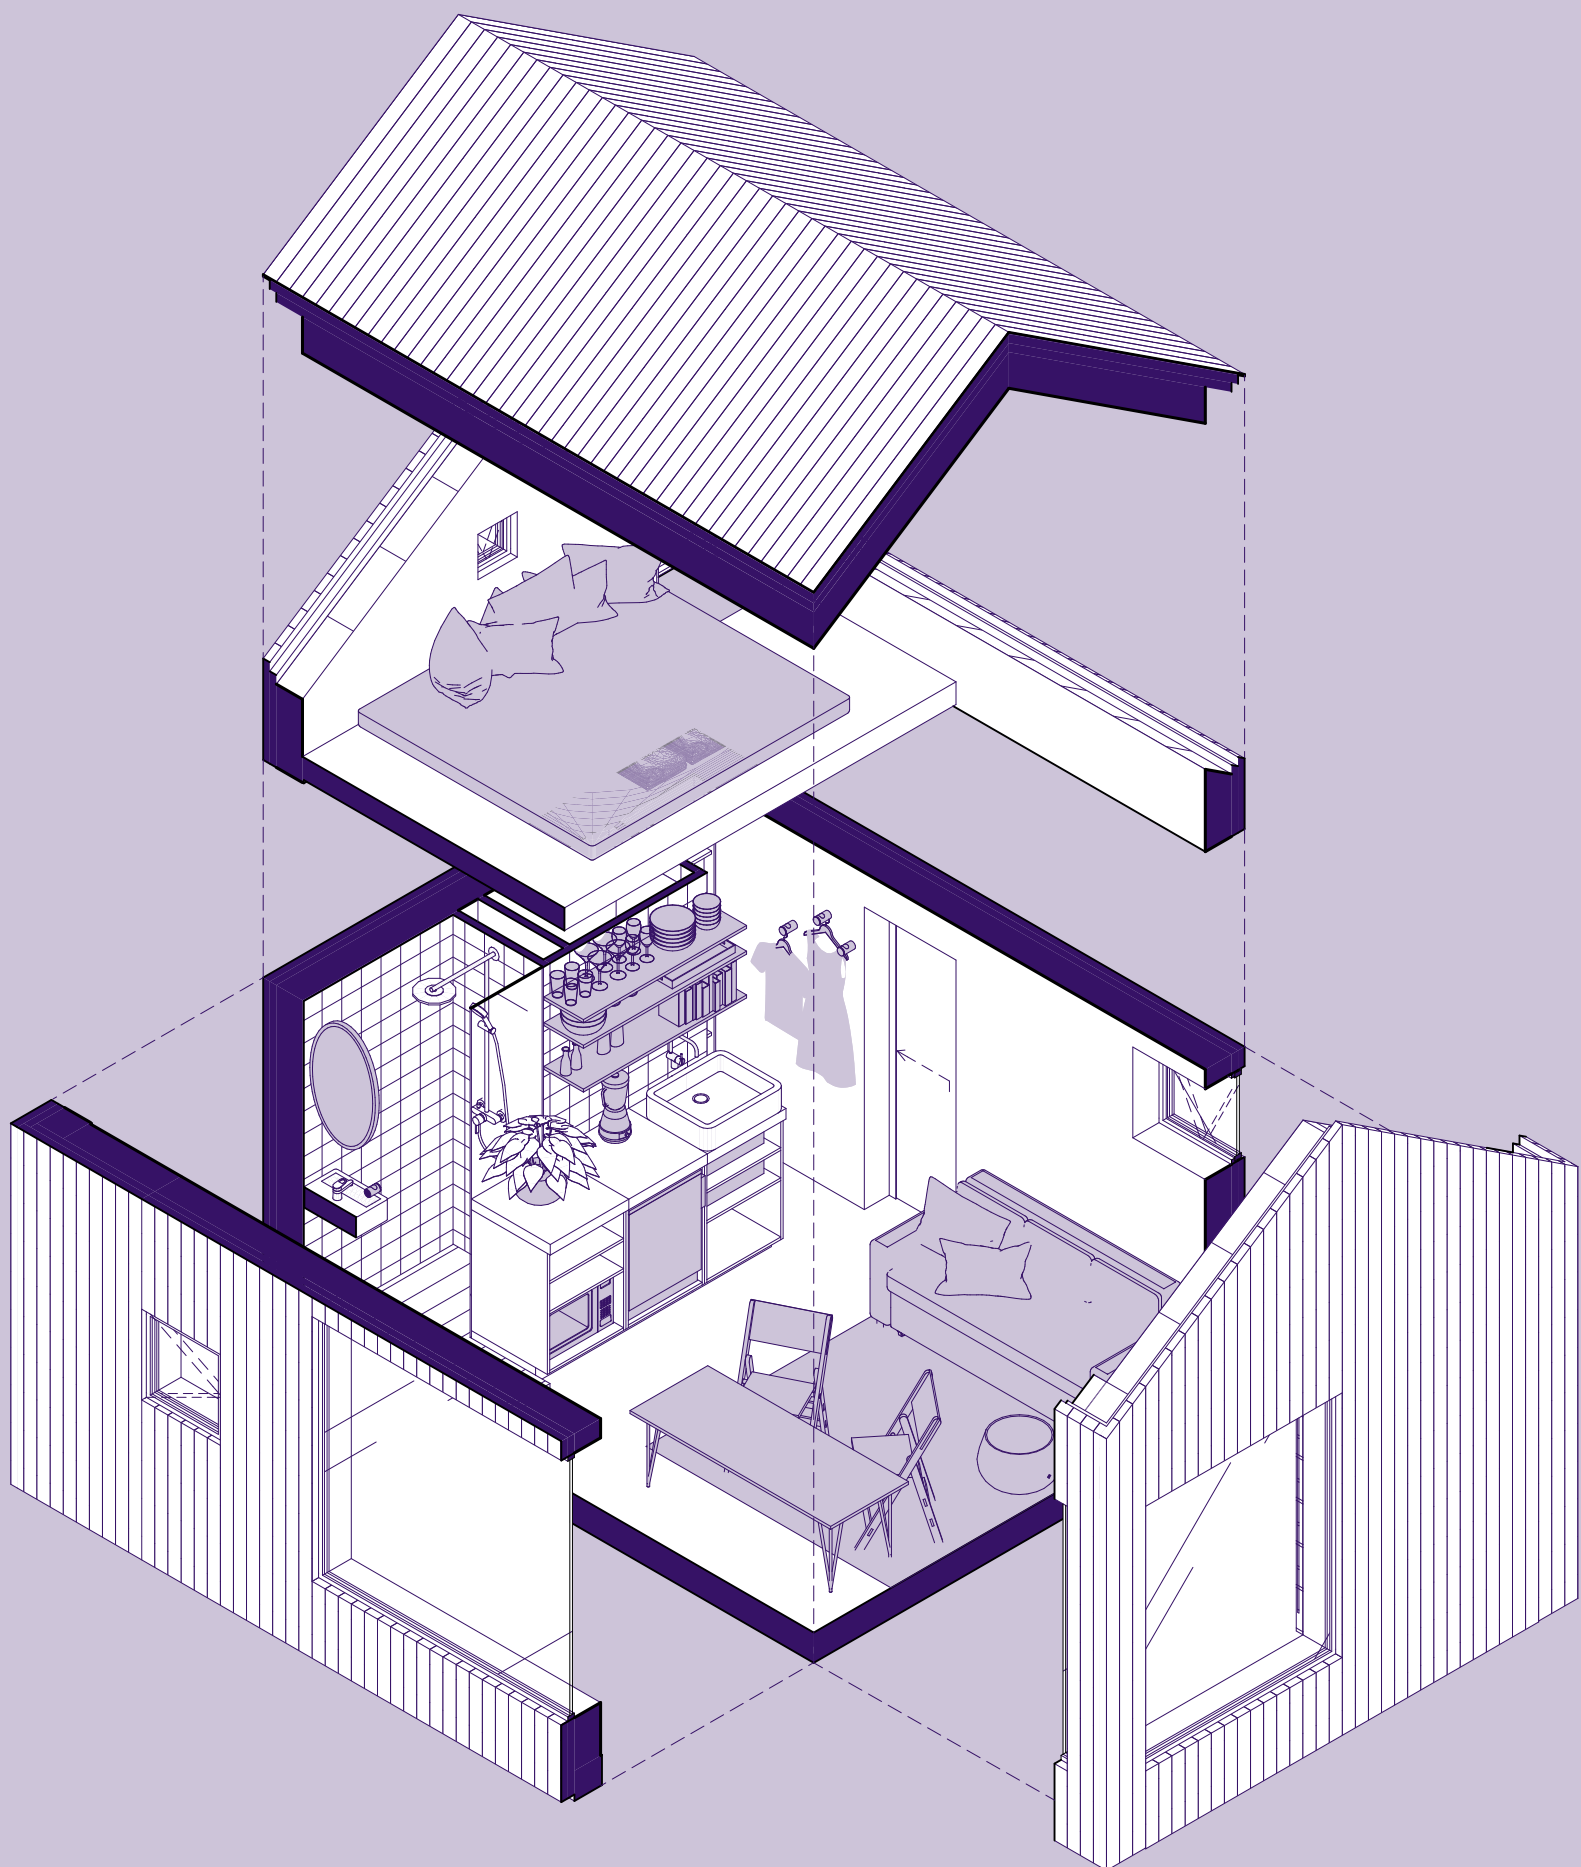

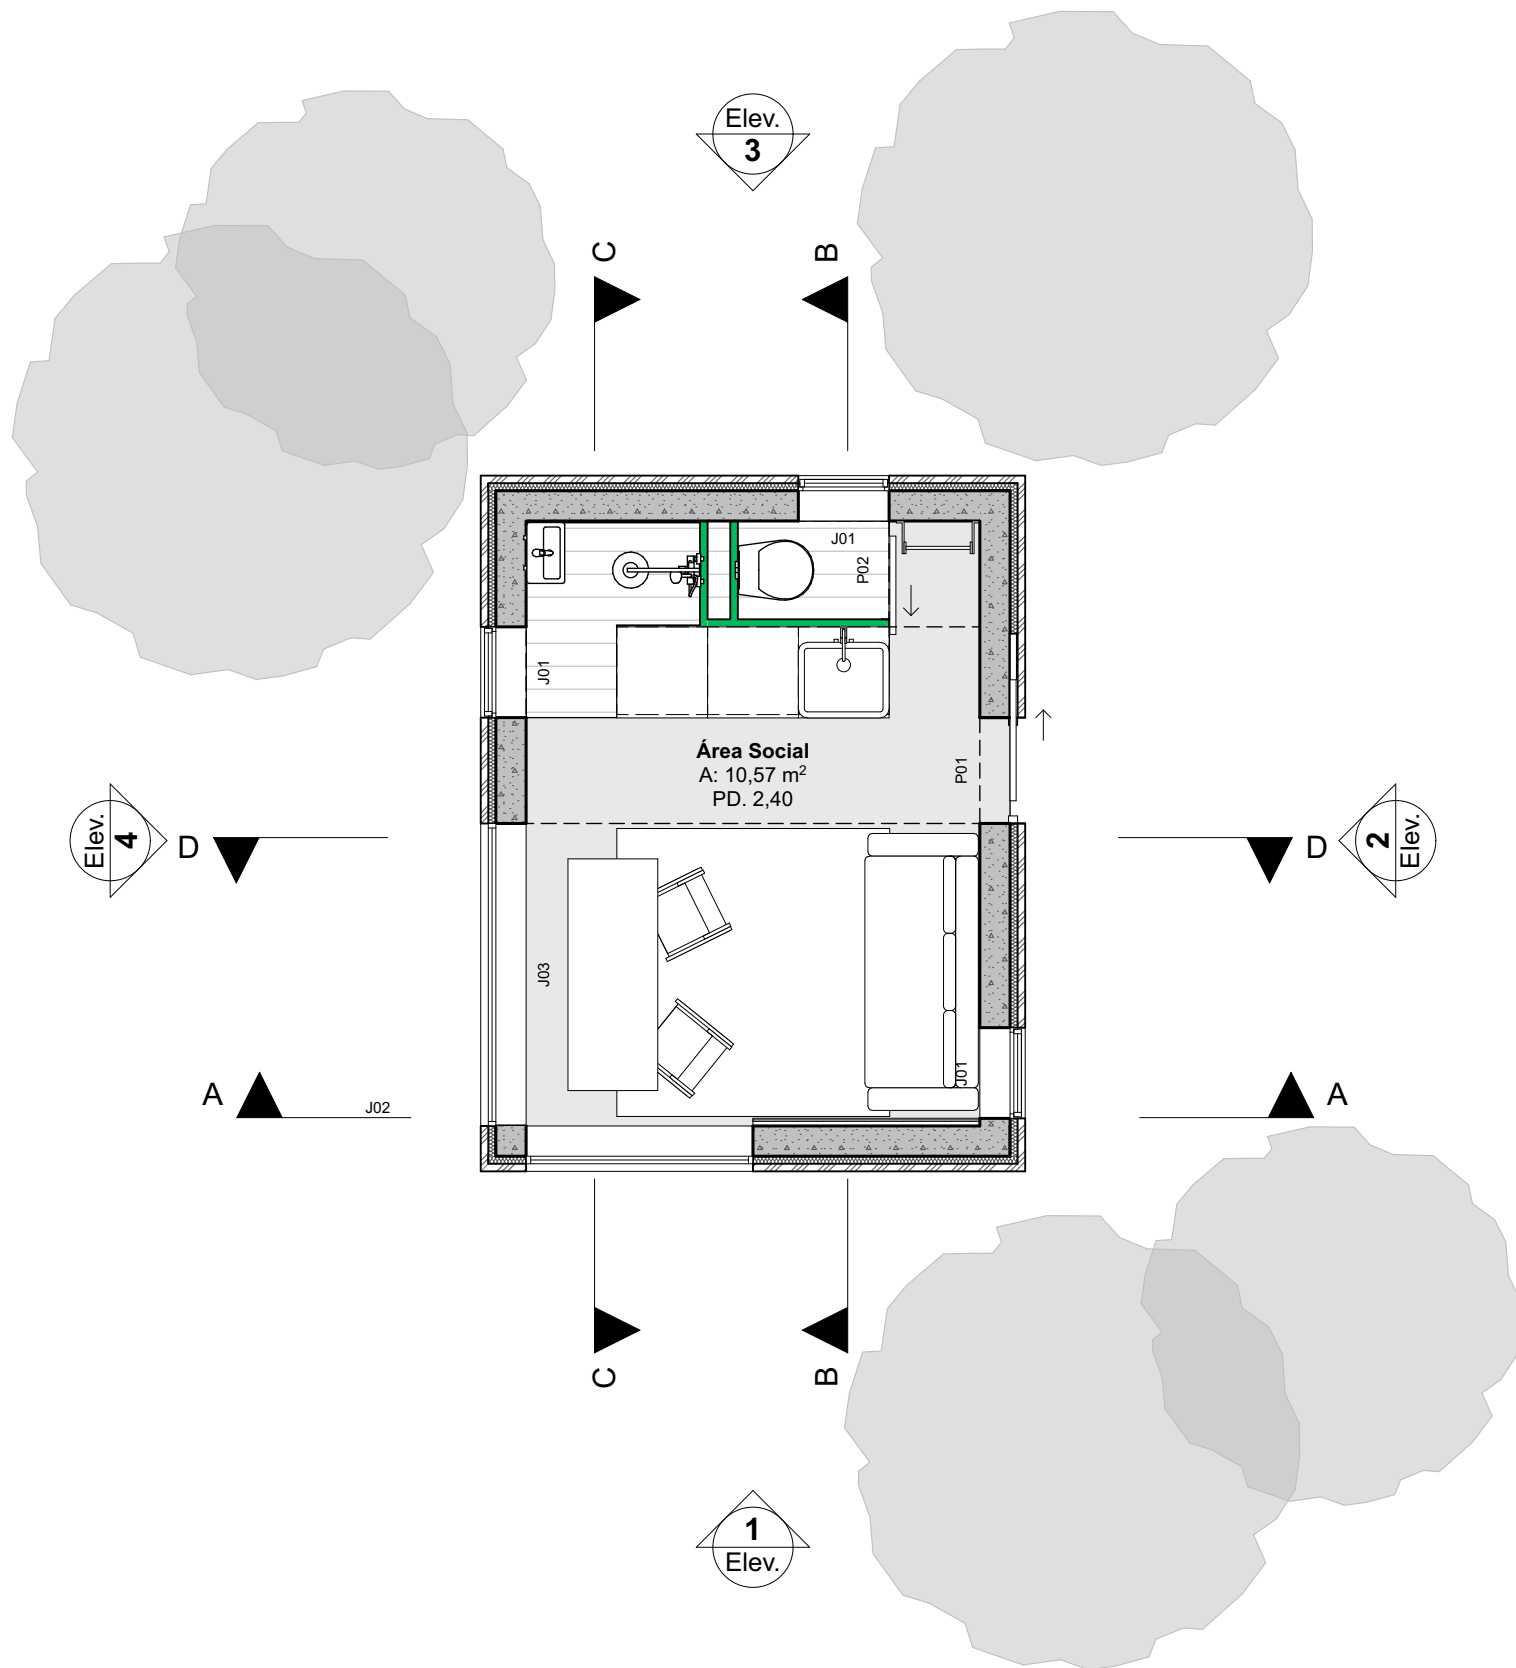

PROJETO

CASA VIKING

CONTEÚDO

Planta baixa térreo


ARQUIVO DIGITAL
Casa Viking.pln

ESCALA
1:50

FOLHA

02

oito

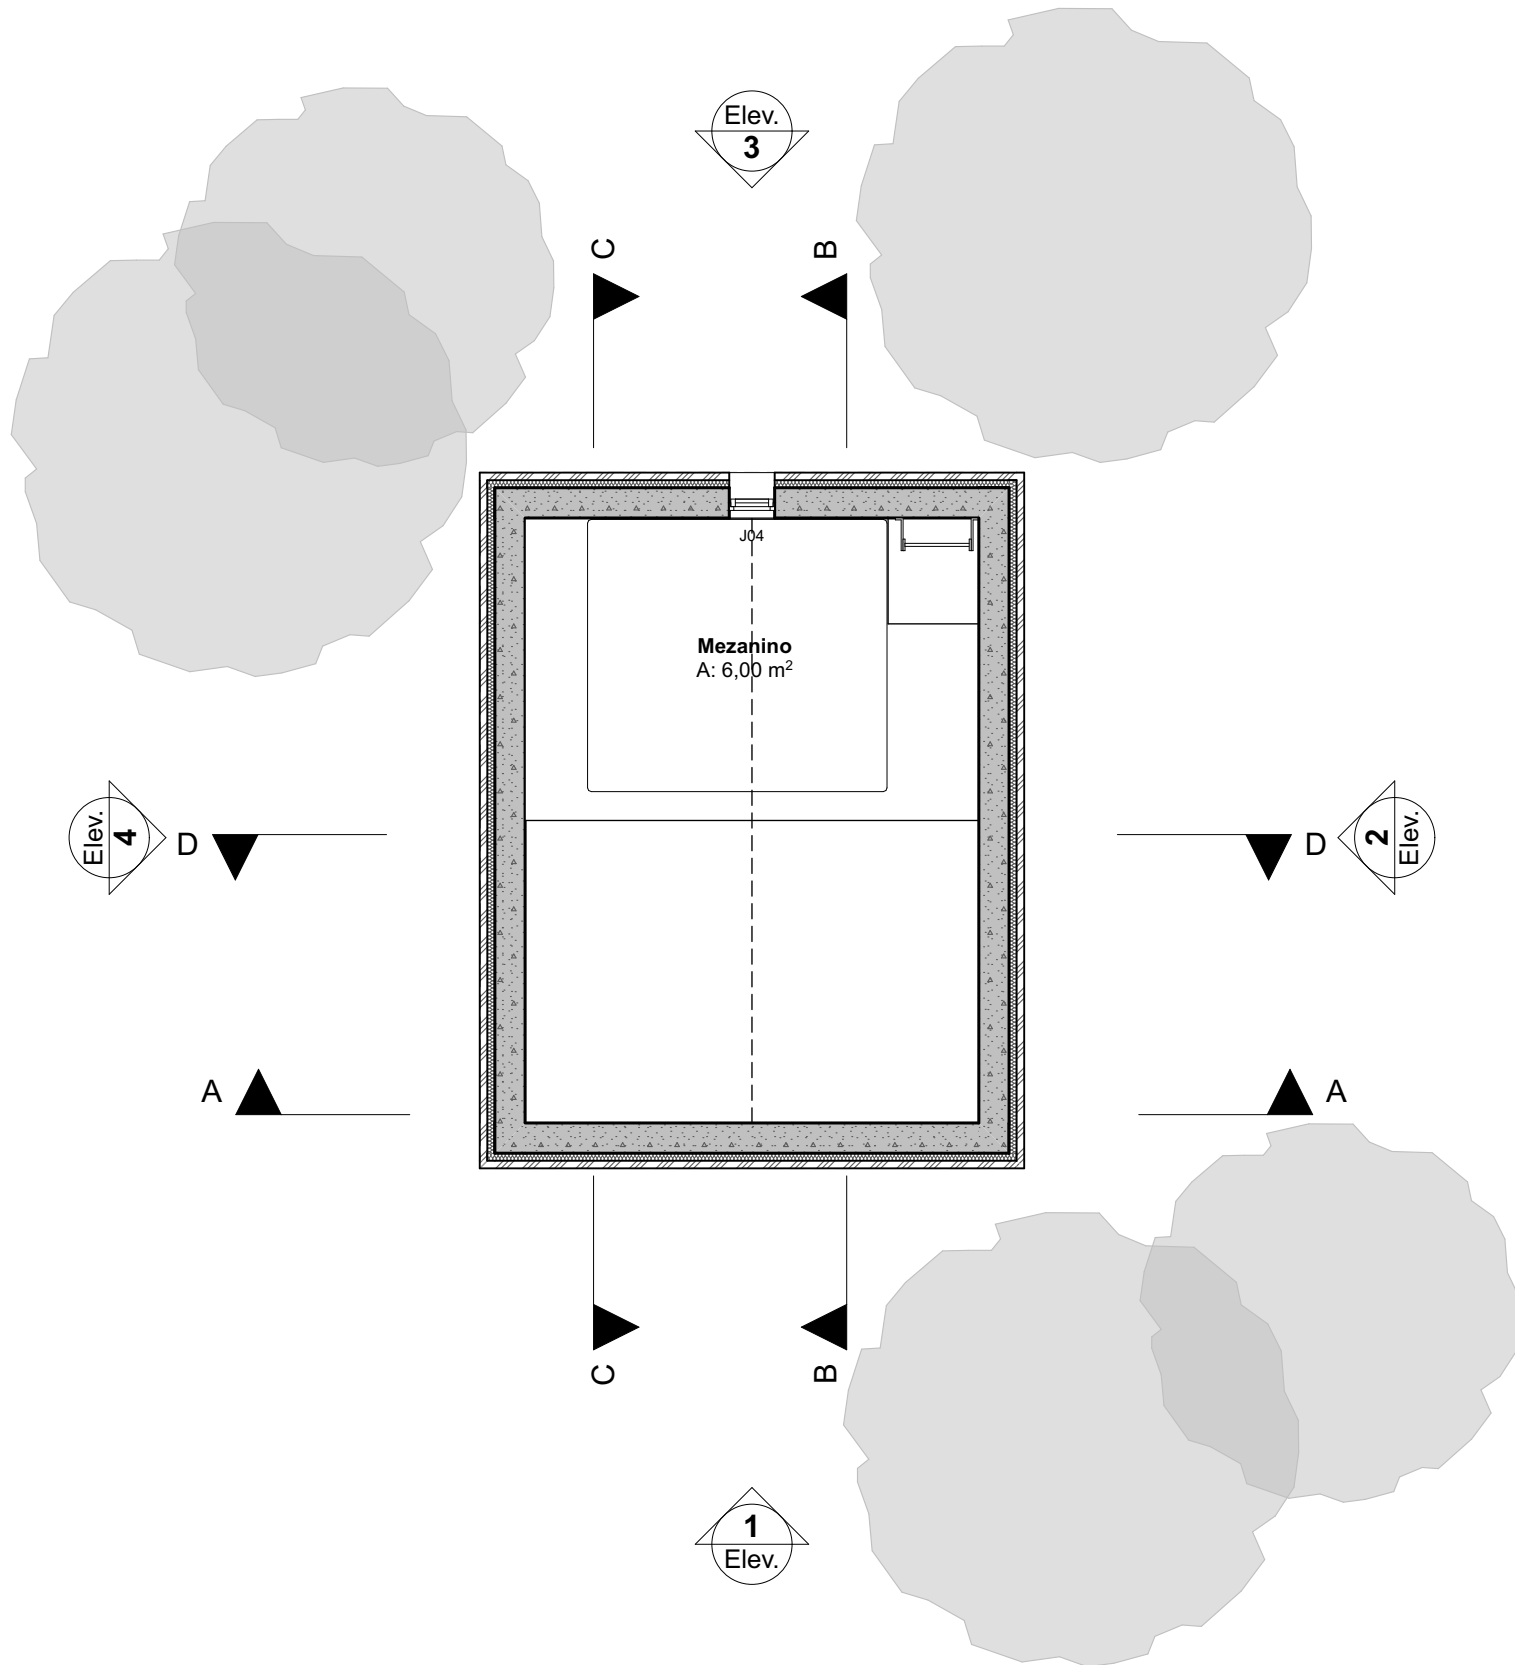

PROJETO

CASA VIKING

CONTEÚDO

Planta baixa mezanino


ARQUIVO DIGITAL
Casa Viking.pln

ESCALA
1:50

FOLHA

03

Projeto

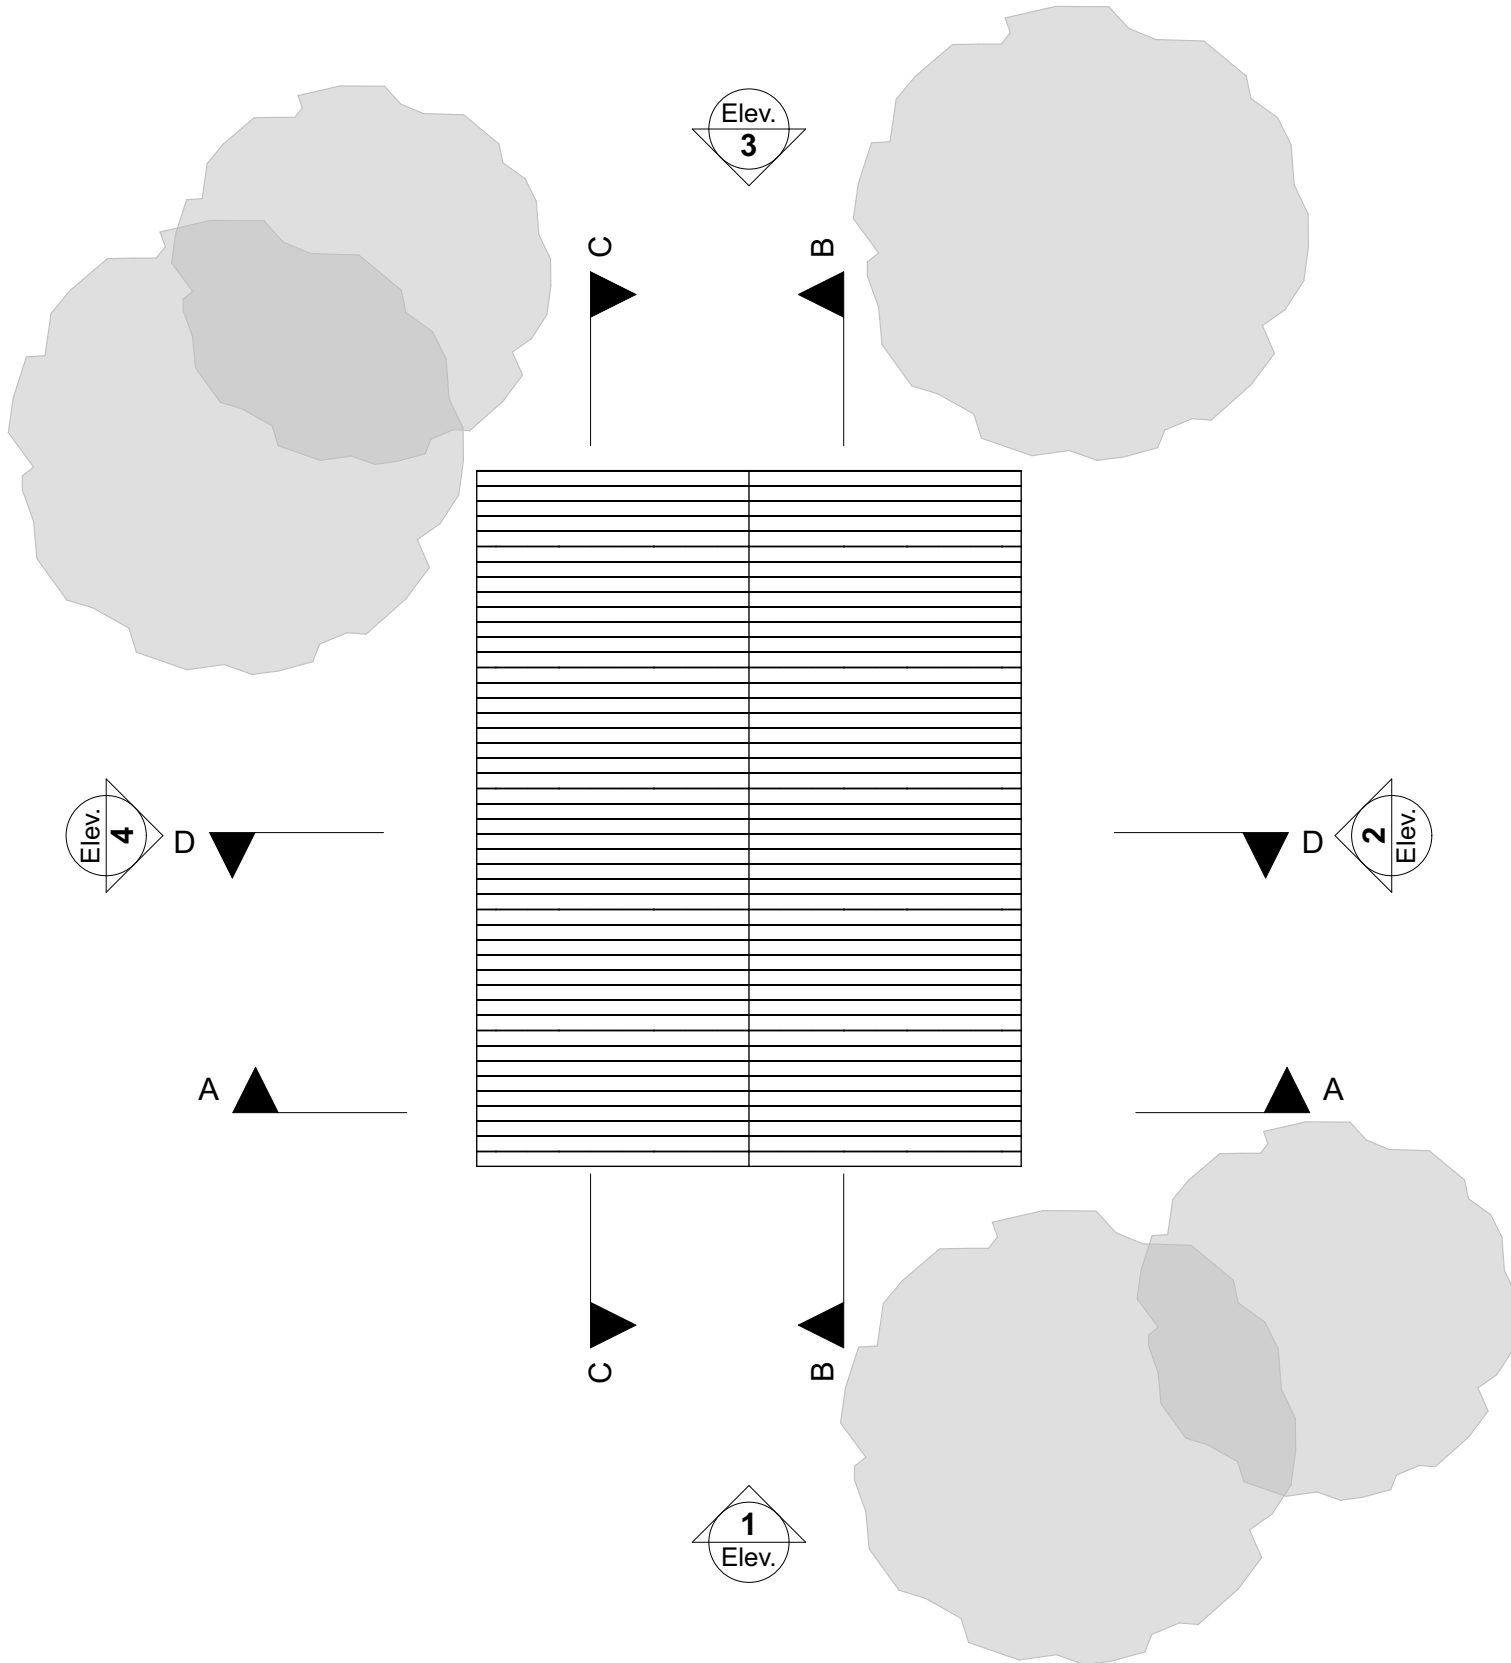

PROJETO

CASA VIKING

CONTEÚDO

Planta Cobertura

ARQUIVO DIGITAL
Casa Viking.pln

ESCALA
1:50

FOLHA


04

Projeto



Corte A

Escala: 1:50

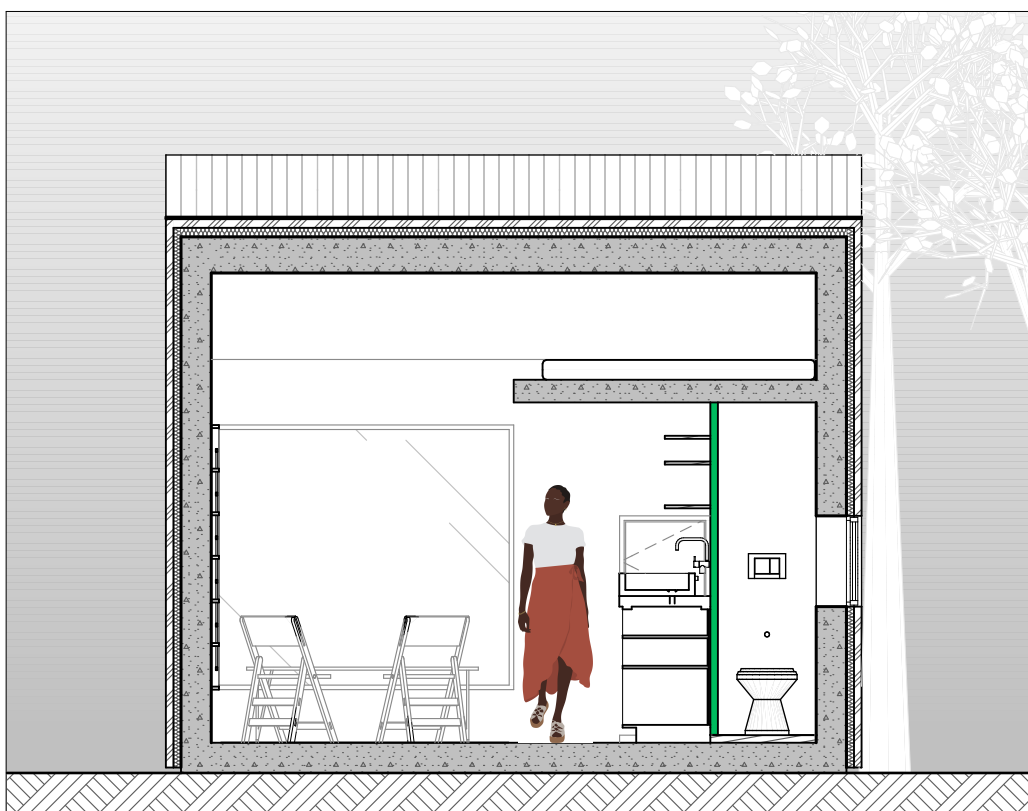

Corte B

Escala: 1:50

PROJETO

CASA VIKING

CONTEÚDO

Cortes A e B

ARQUIVO DIGITAL
Casa Viking.pln

ESCALA
1:50

FOLHA


05

eixo



Corte C

Escala: 1:50

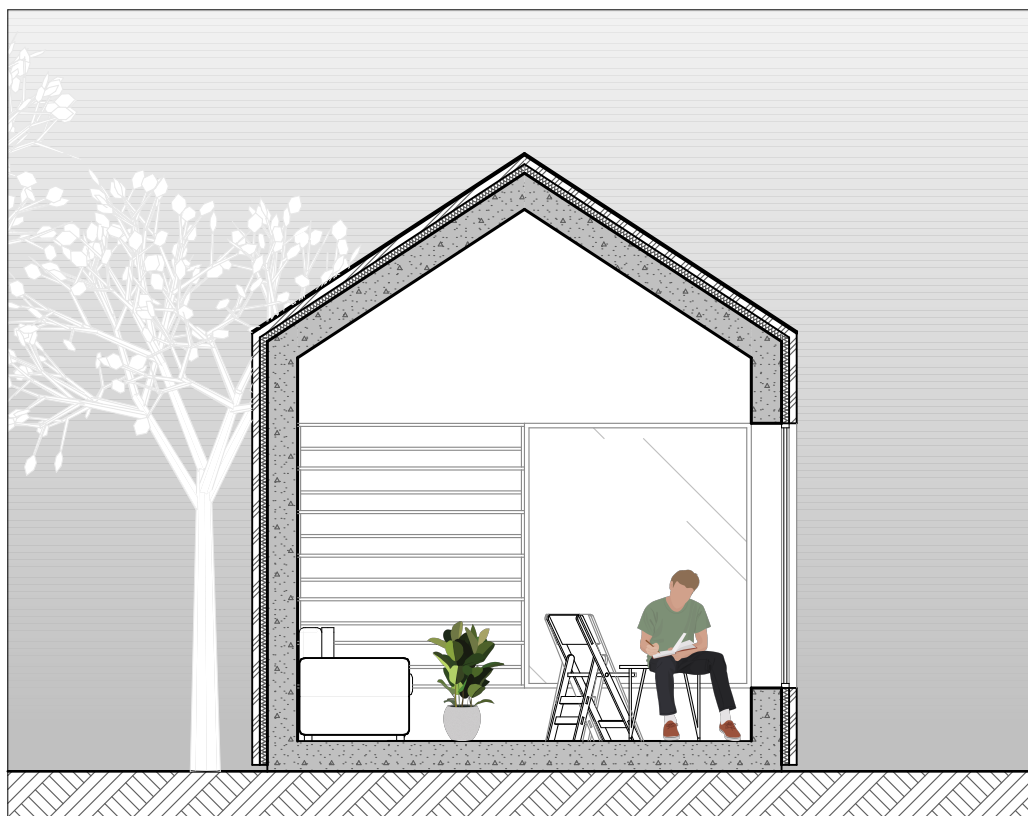

Corte D

Escala: 1:50

PROJETO

CASA VIKING

CONTEÚDO

Cortes C e D


ARQUIVO DIGITAL
Casa Viking.pln

ESCALA
1:50

FOLHA

06

eixo

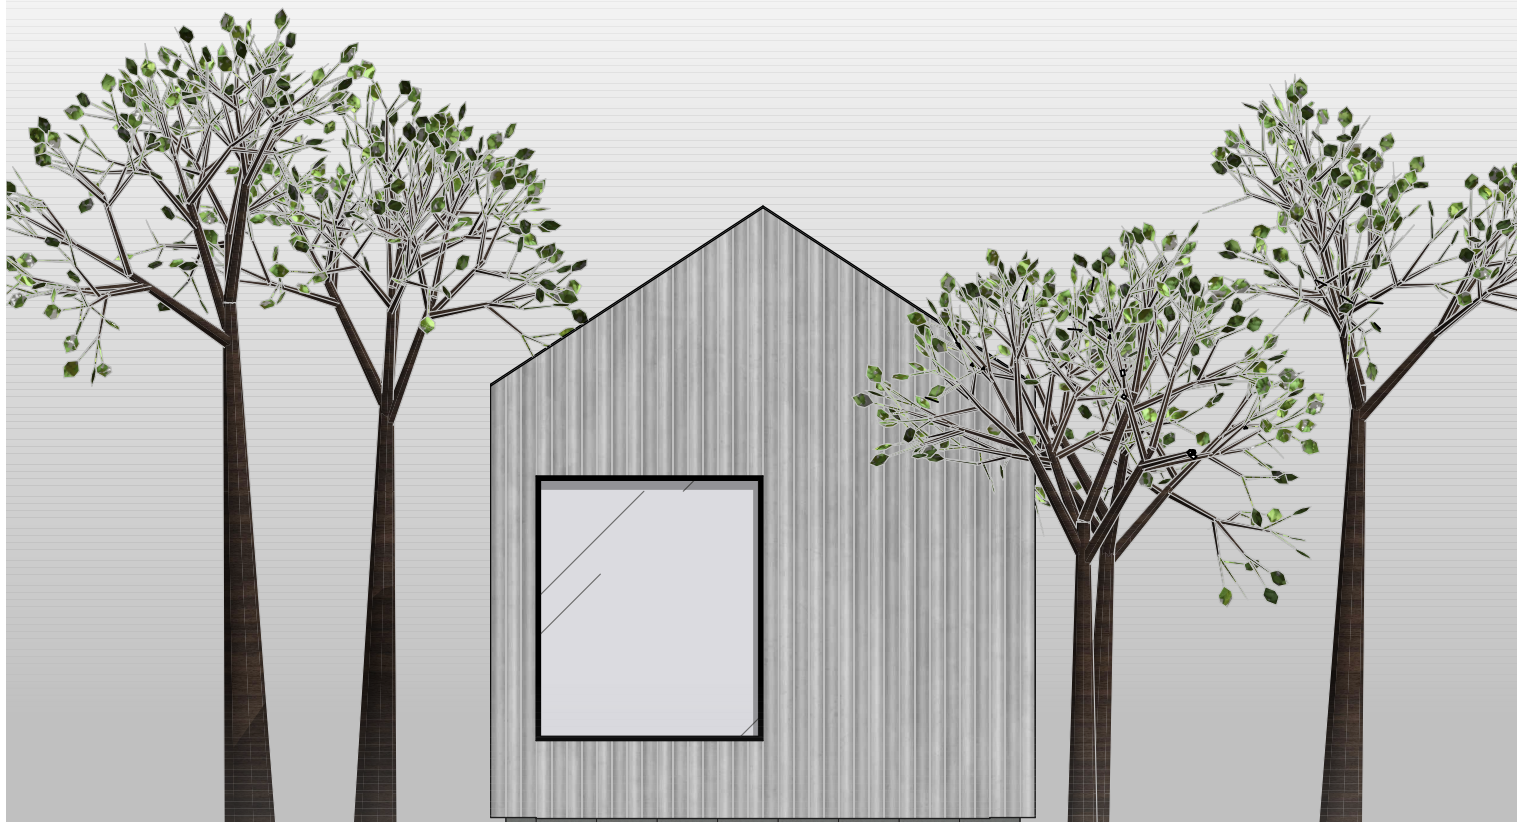

Elevação 1

Escala: 1:50



Elevação 2

Escala: 1:50

PROJETO

CASA VIKING

CONTEÚDO

Elevações 1 e 2


ARQUIVO DIGITAL
Casa Viking.pln

ESCALA
1:50

FOLHA

07

eixo

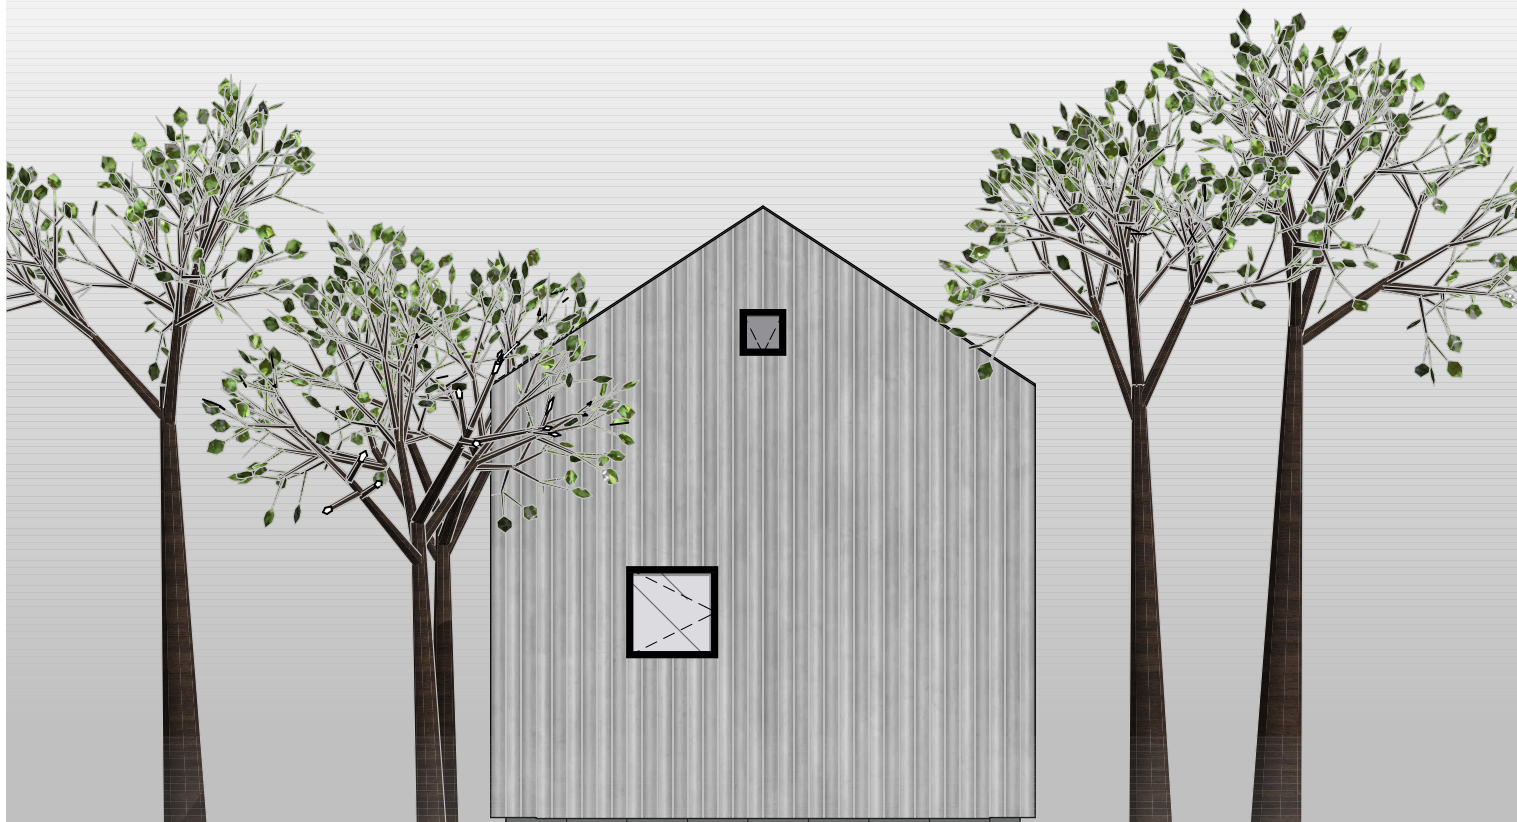

Elevação 3

Escala: 1:50



Elevação 4

Escala: 1:50

PROJETO

CASA VIKING

CONTEÚDO

Elevações 3 e 4


ARQUIVO DIGITAL
Casa Viking.pln

ESCALA
1:50

FOLHA

08

eixo

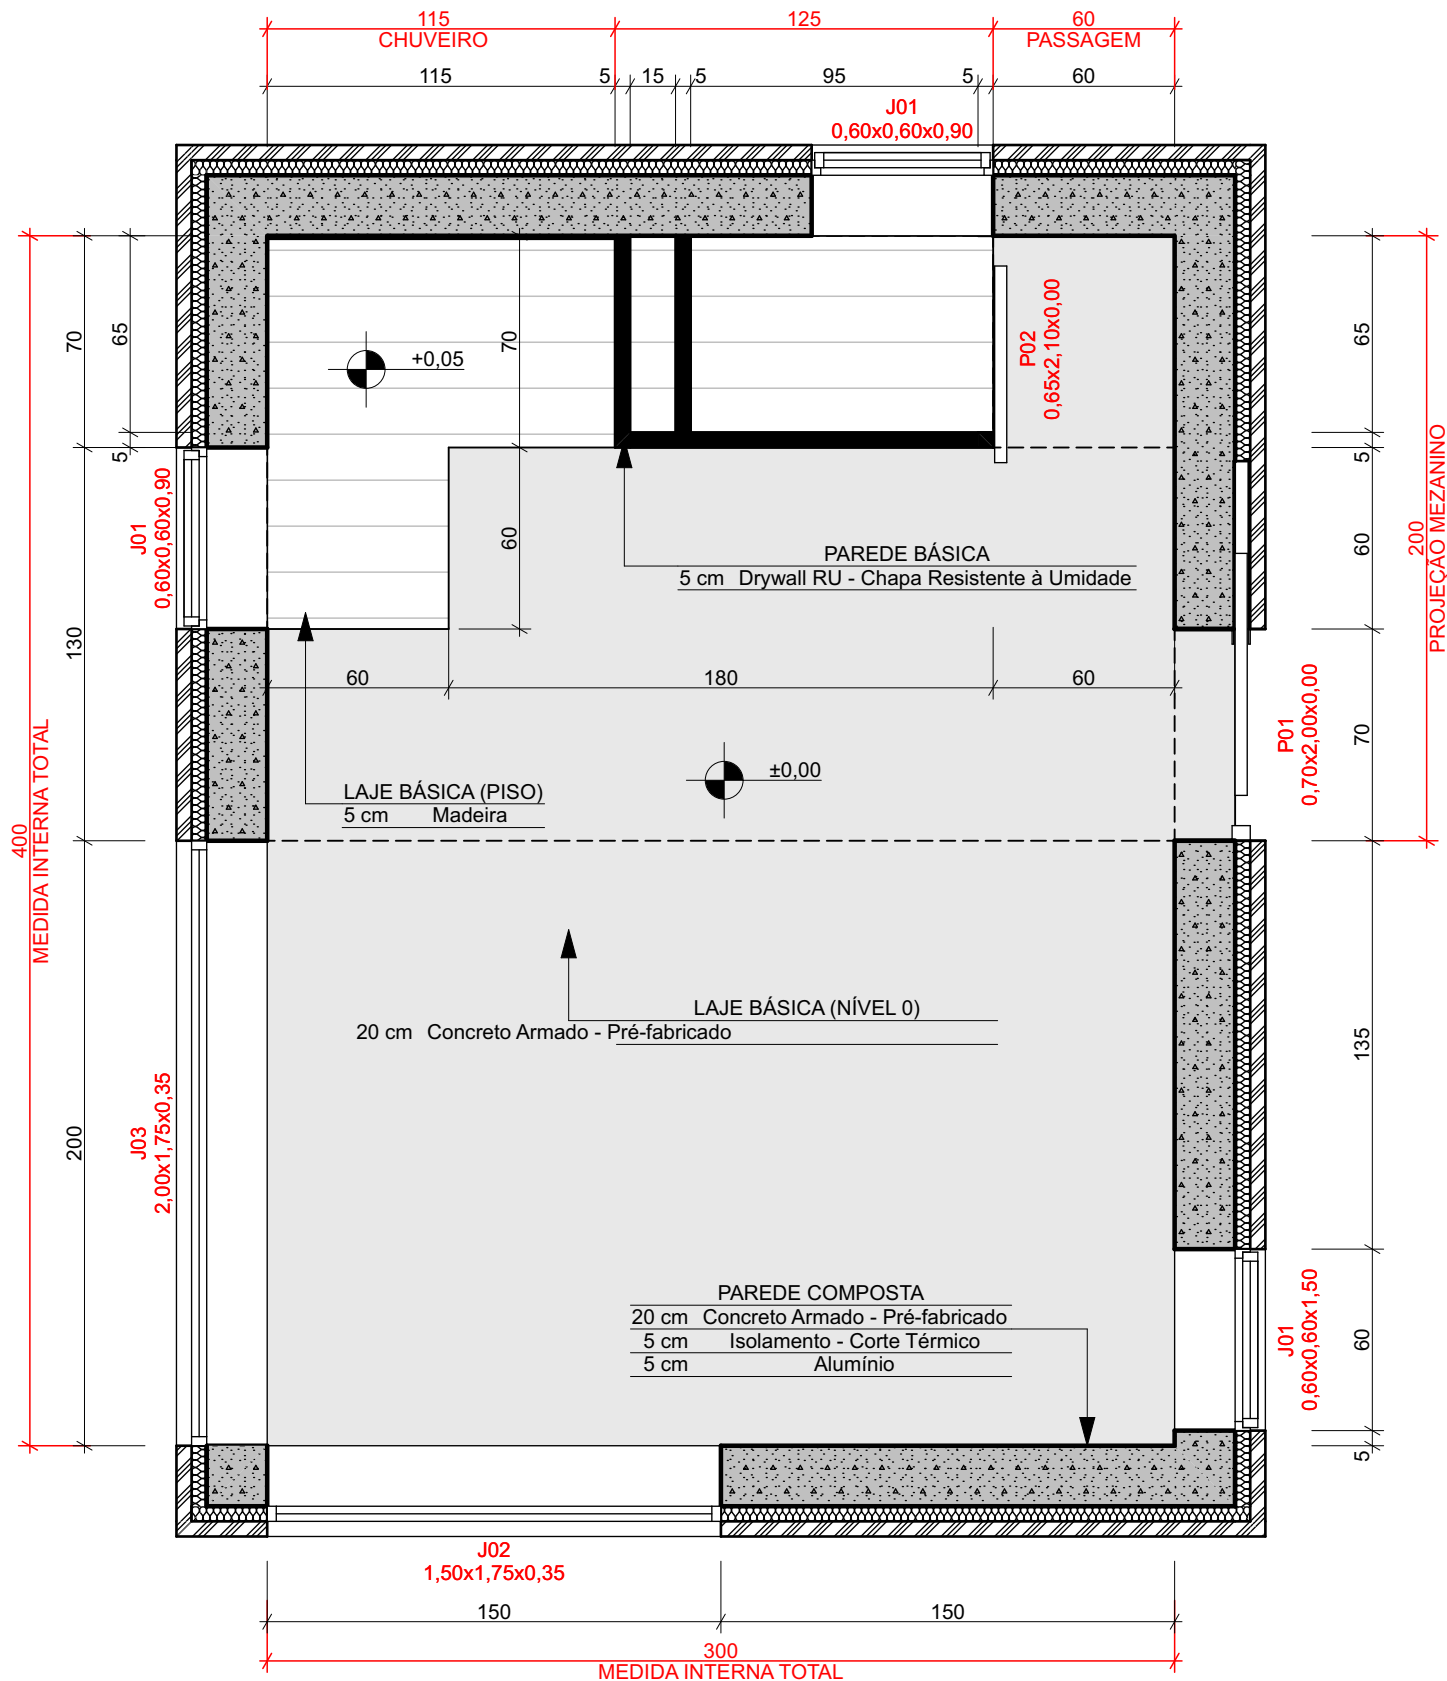

PROJETO

CASA VIKING

CONTEÚDO

Planta baixa térreo


ARQUIVO DIGITAL
Casa Viking.pln

ESCALA
1:25

FOLHA

09

eixo

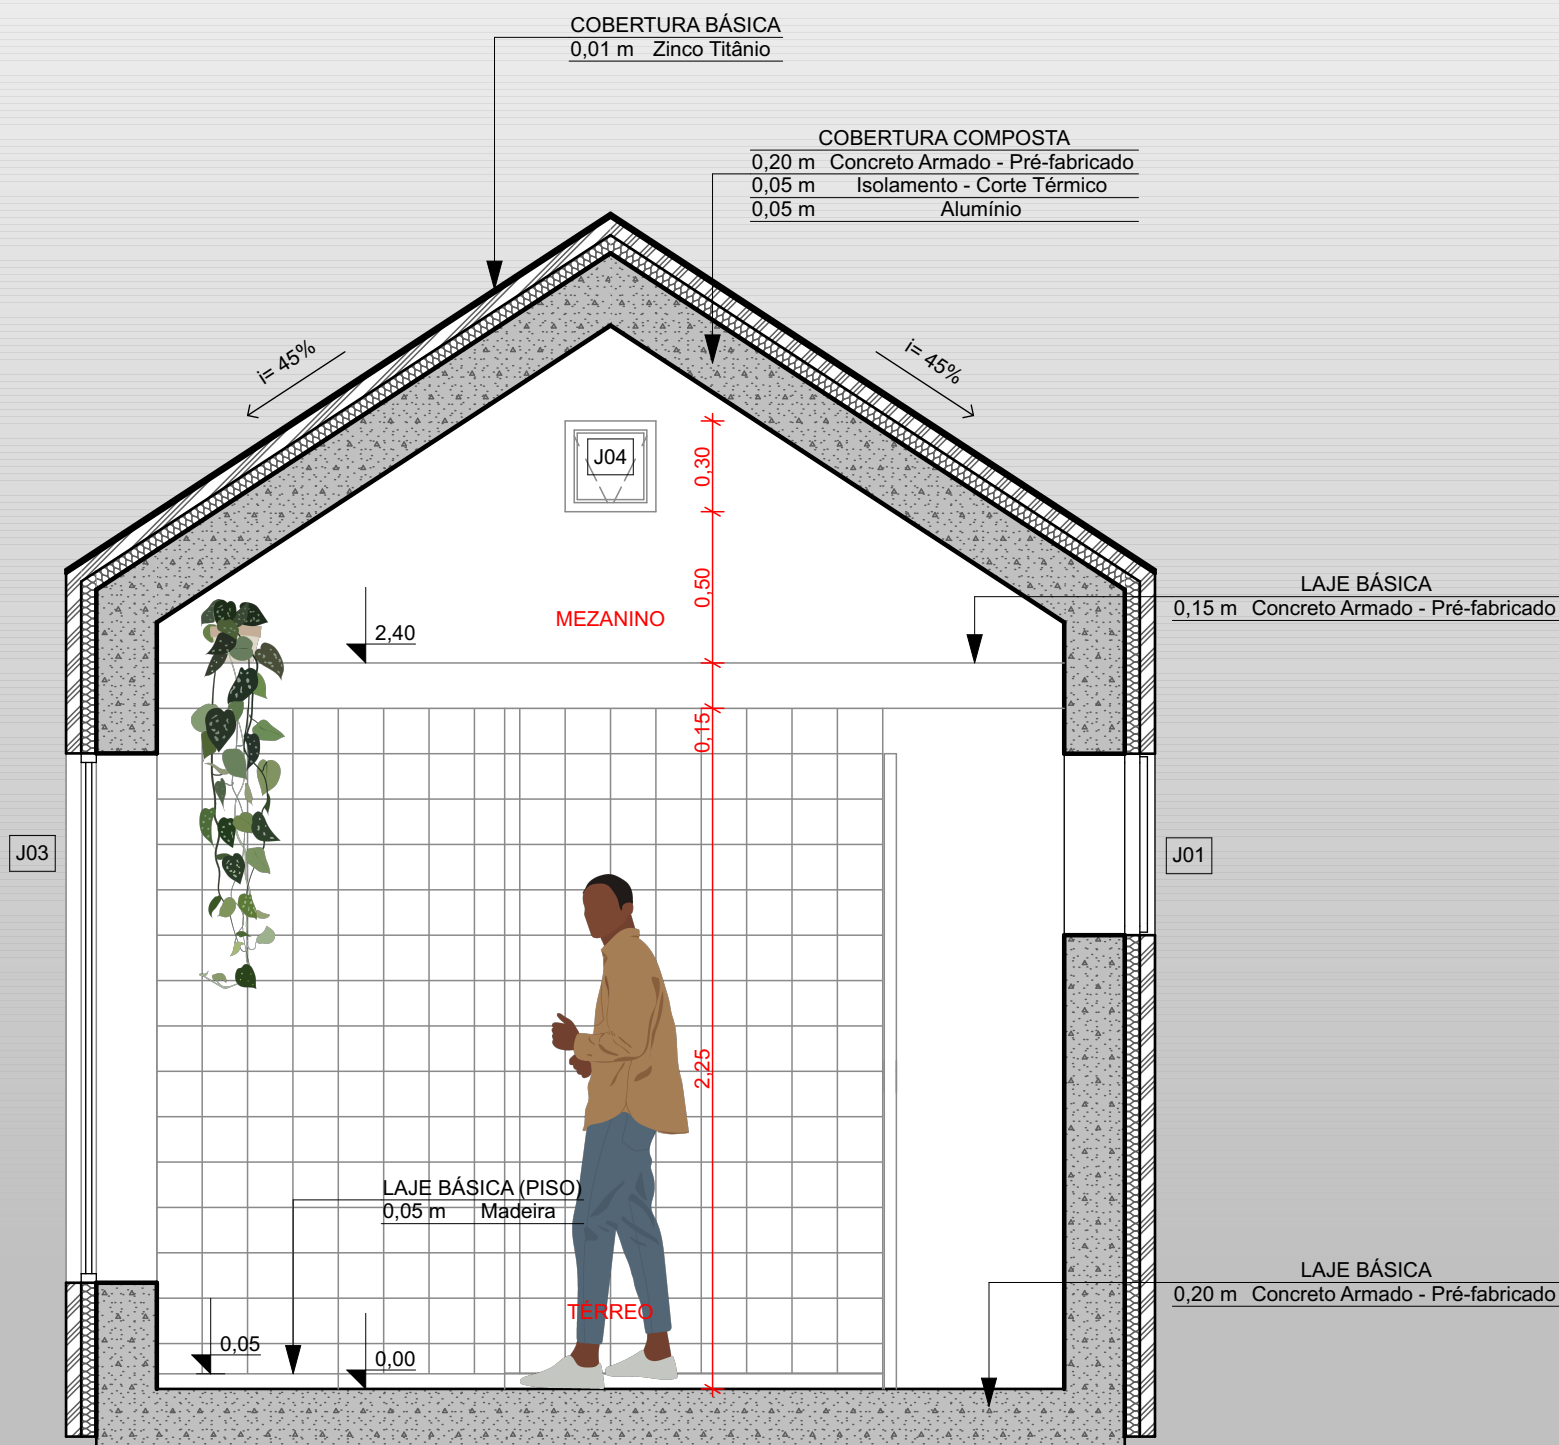

PROJETO

CASA VIKING

CONTEÚDO

Corte A

ARQUIVO DIGITAL
Casa Viking.pln




ESCALA
1:25

FOLHA





11

eixo

MIE-12 Mapa de Esquadrias

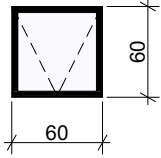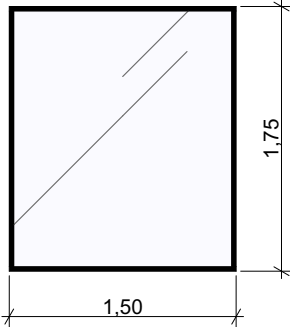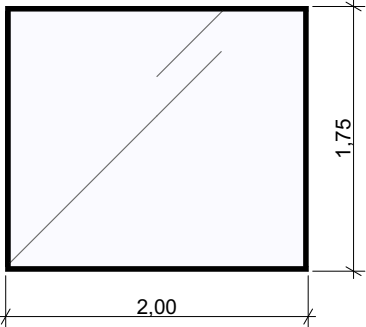ID de Elemento	J01	J02	J03
Classificação	Janela	Janela	Janela
Quantidade	3	1	1
Tamanho L x A	0,60×0,60	1,50×1,75	2,00×1,75
Tipo de Abertura	Basculante	Correr Embutida 1 Folha	Correr Embutida 1 Folha
Material	Alumínio; Vidro	Alumínio; Vidro	Alumínio; Vidro
Símbolo 2D			
Vista Frente 3D			

MIE-12 Mapa de Esquadrias

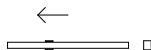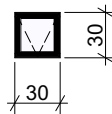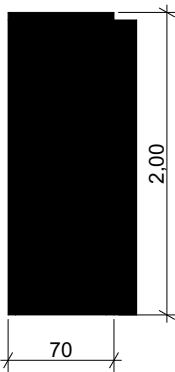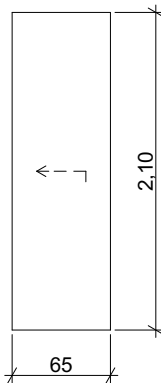ID de Elemento	04	J	P01	P02
Classificação	la	Jane	Porta	Porta
Quantidade	1		1	
Tamanho L x A	0,30×0,30		0,70×2,00	
Tipo de Abertura	Basculante		<Indefinido>	
Material	Alumínio; Vidro		<Indefinido>	
Símbolo 2D				
Vista Frente 3D				
				

PROJETO

CASA VIKING

CONTEÚDO

Esquadrias

ARQUIVO DIGITAL
Casa Viking.pln

ESCALA
1:1

FOLHA

12

eixo



PROJETO

CASA VIKING

CONTEÚDO

Corte Perspectivado

ARQUIVO DIGITAL
Casa Viking.pln

ESCALA
1:50

FOLHA

13

eixo