


# CASA VIKING

eixo

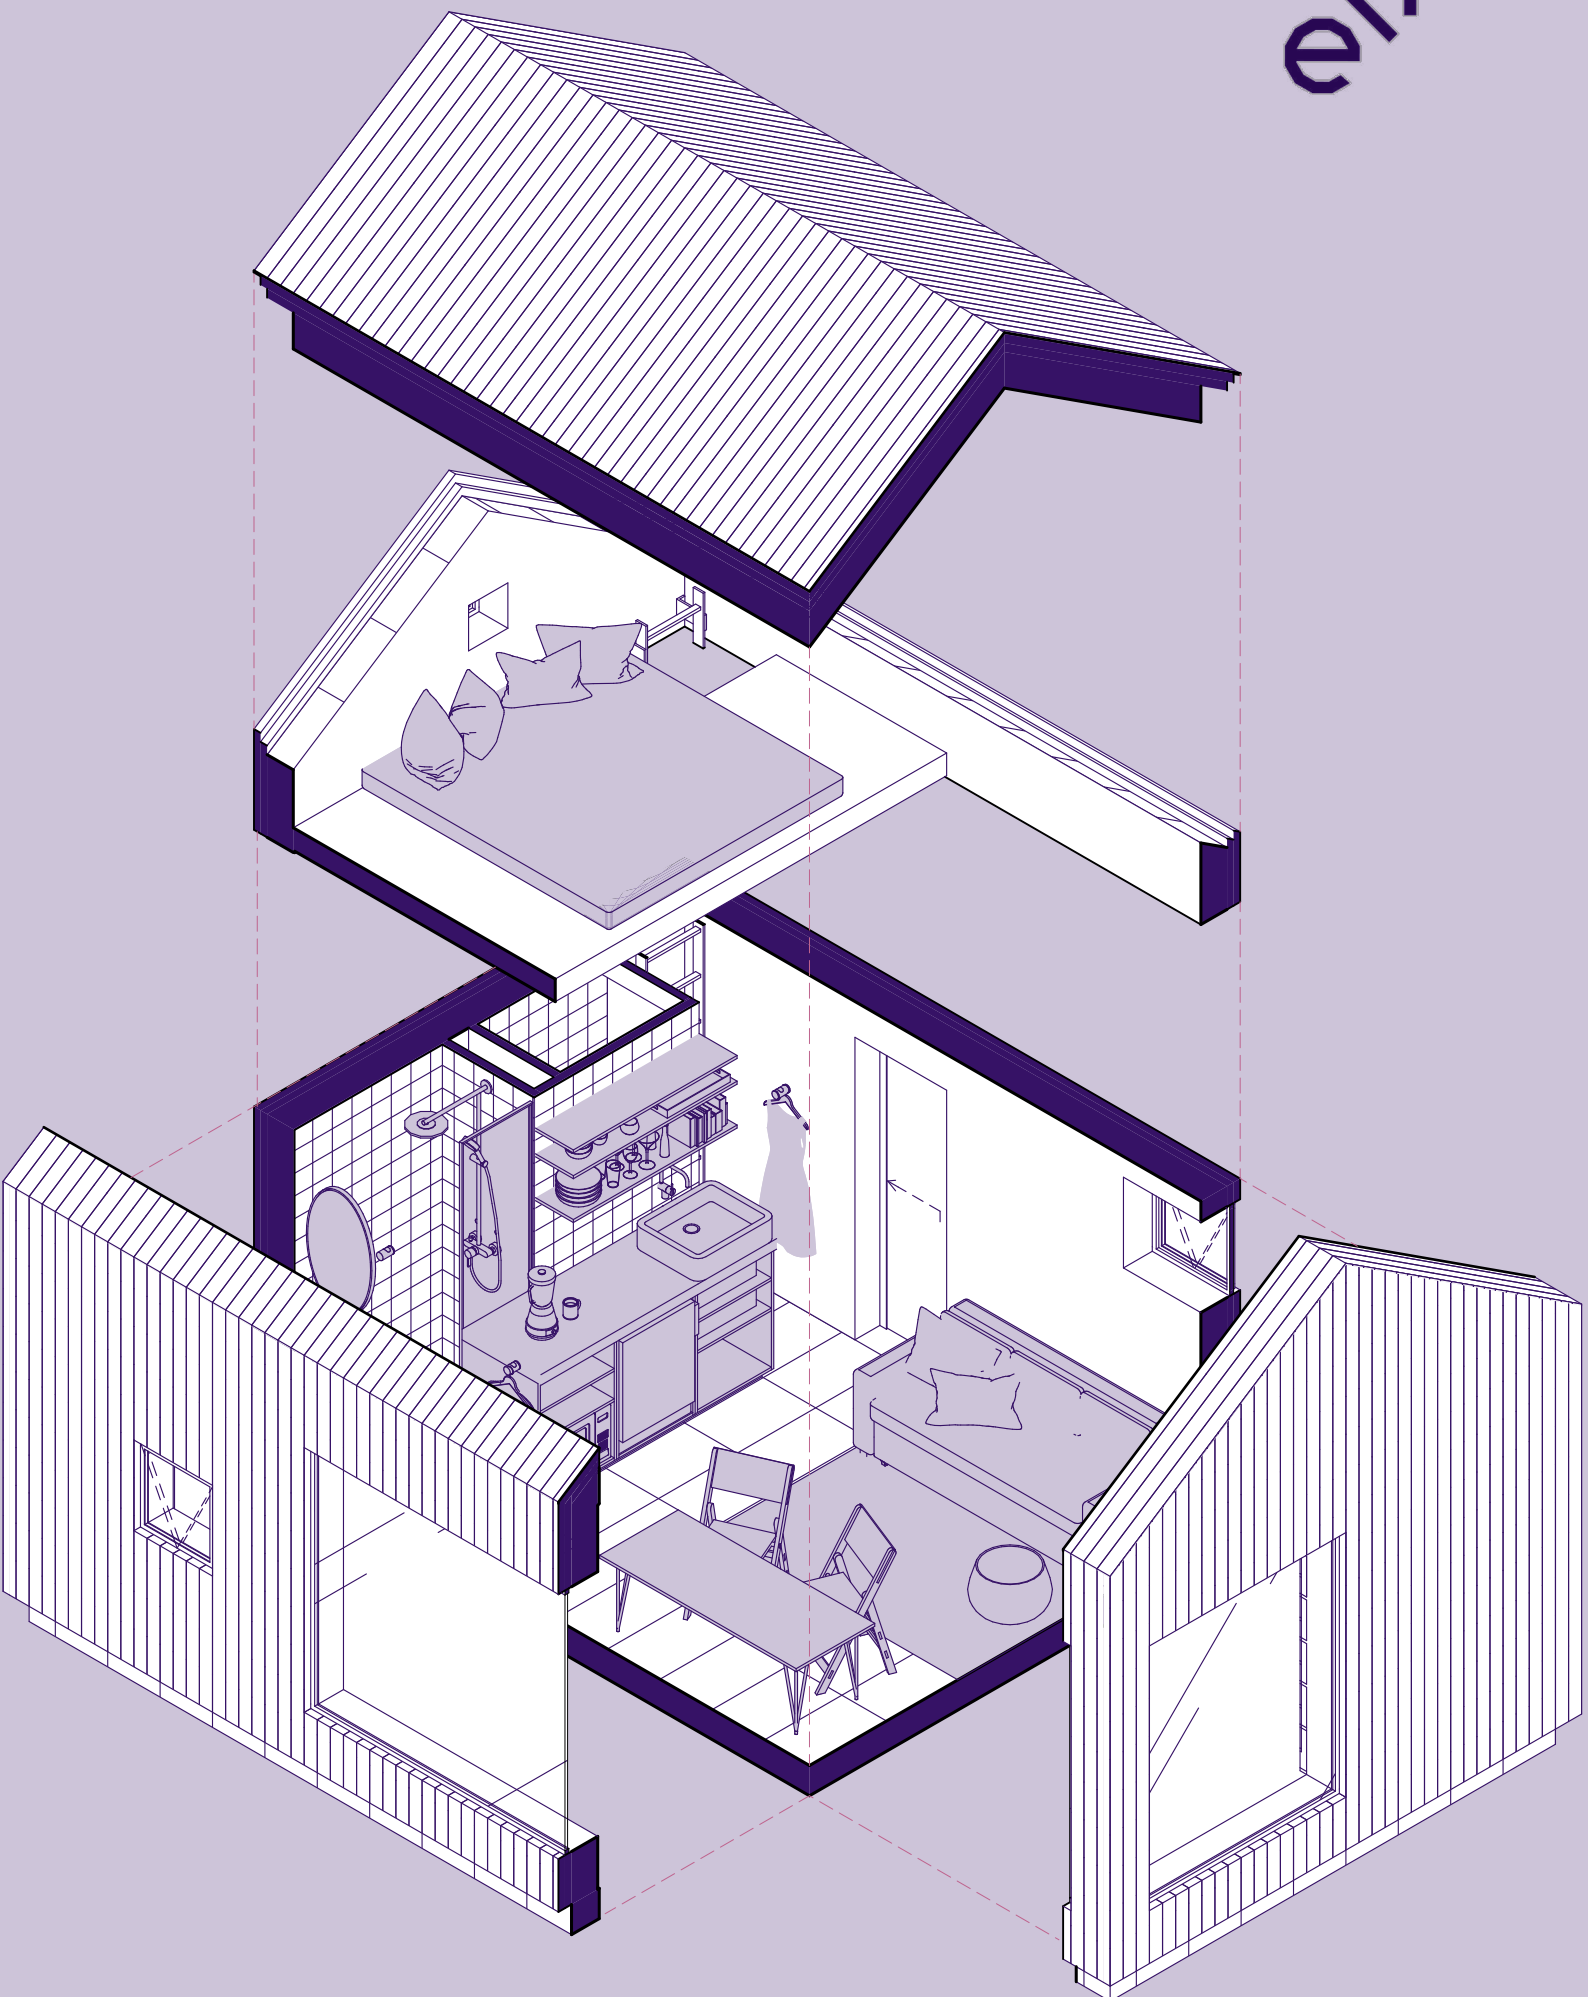


Elev.  
3

Elev.  
4

2  
Elev.

1  
Elev.

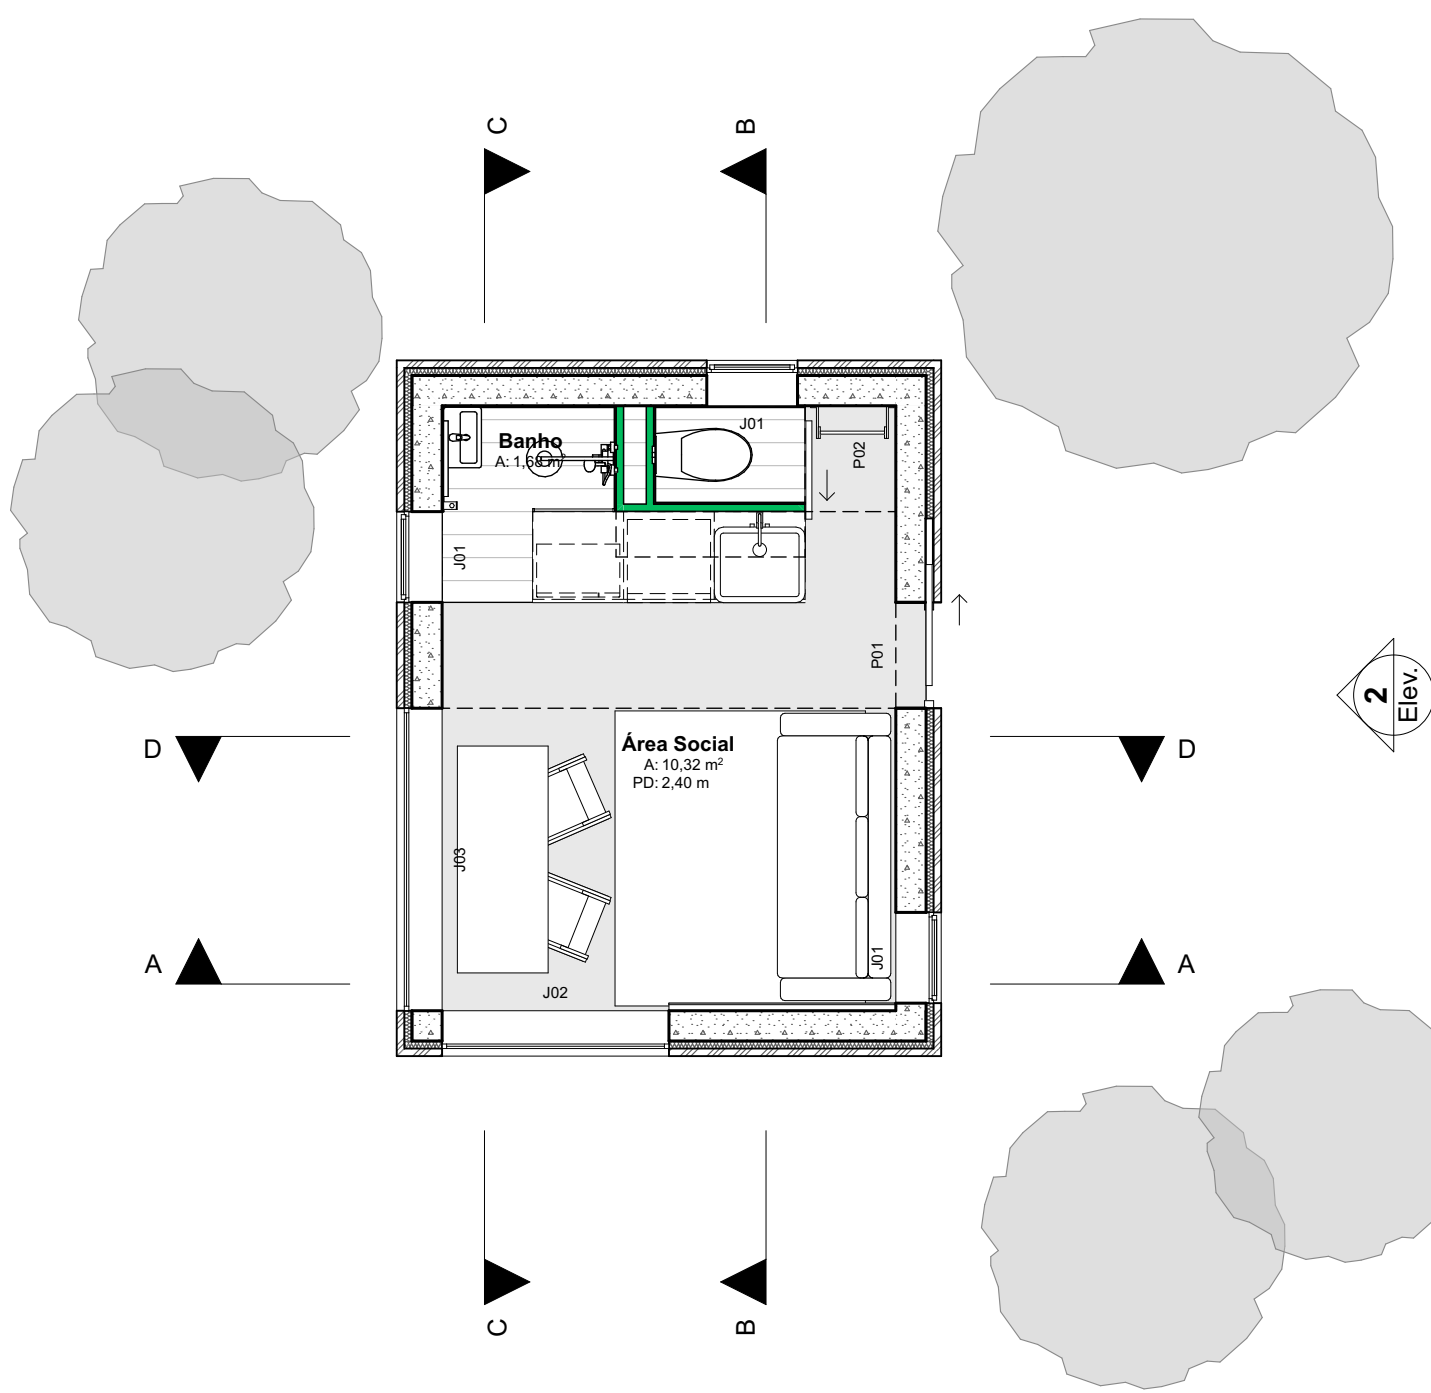

PROJETO

# CASA VIKING

CONTEÚDO

## Planta Baixa Pav. Térreo

ARQUIVO

25-Diagrama Corte Perspektivado.pln

ESCALA

1:50

FOLHA

# 02


# oito

Elev.  
3

Elev.  
4

Elev.  
2

Elev.  
1

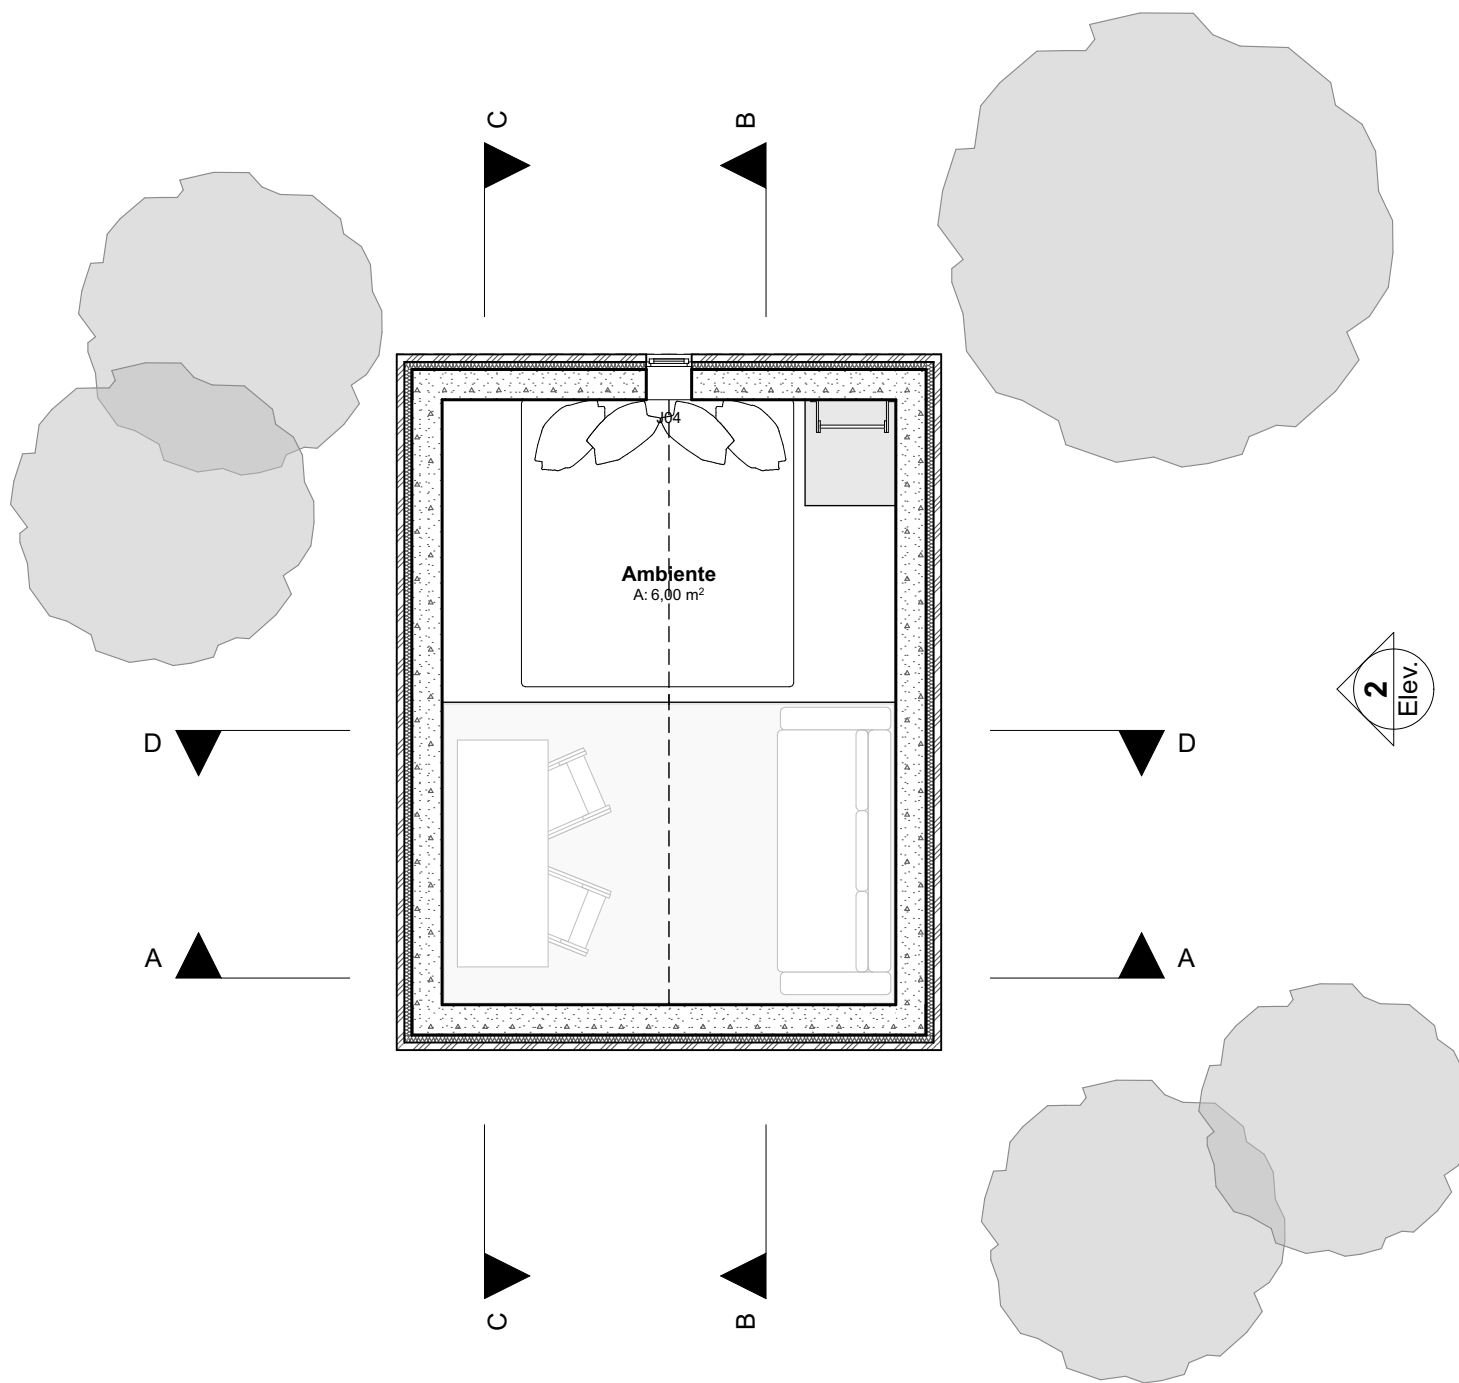

PROJETO

# CASA VIKING

CONTEÚDO

## Planta Baixa Pav. Superior

ARQUIVO

25-Diagrama Corte Perspectivado.pln

ESCALA

1:50

FOLHA

# 03


**oito**

Elev.  
3

Elev.  
4

Elev.  
2

1  
Elev.

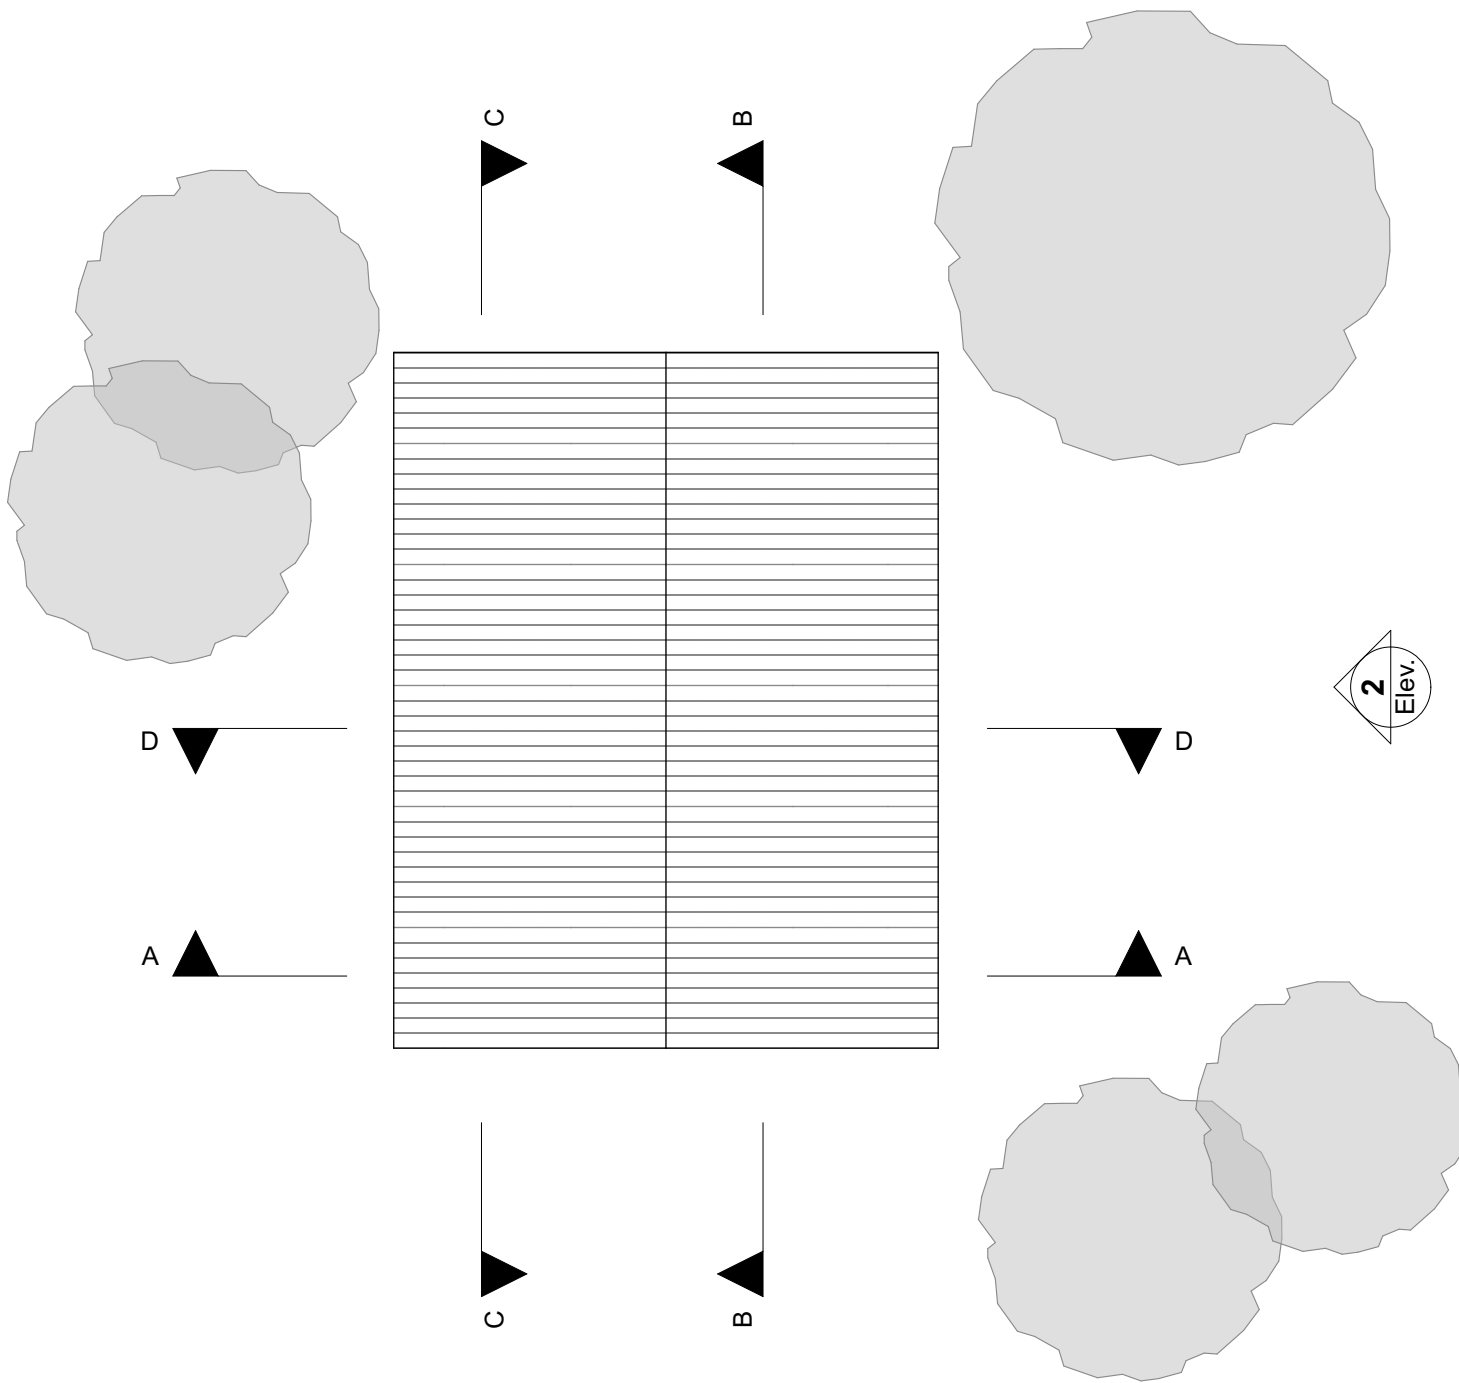

PROJETO

# CASA VIKING

CONTEÚDO

## Planta de Cobertura

ARQUIVO

25-Diagrama Corte Perspektivado.pln

ESCALA

1:50

FOLHA


# 04

**oito**



## Corte A

Escala: 1:50

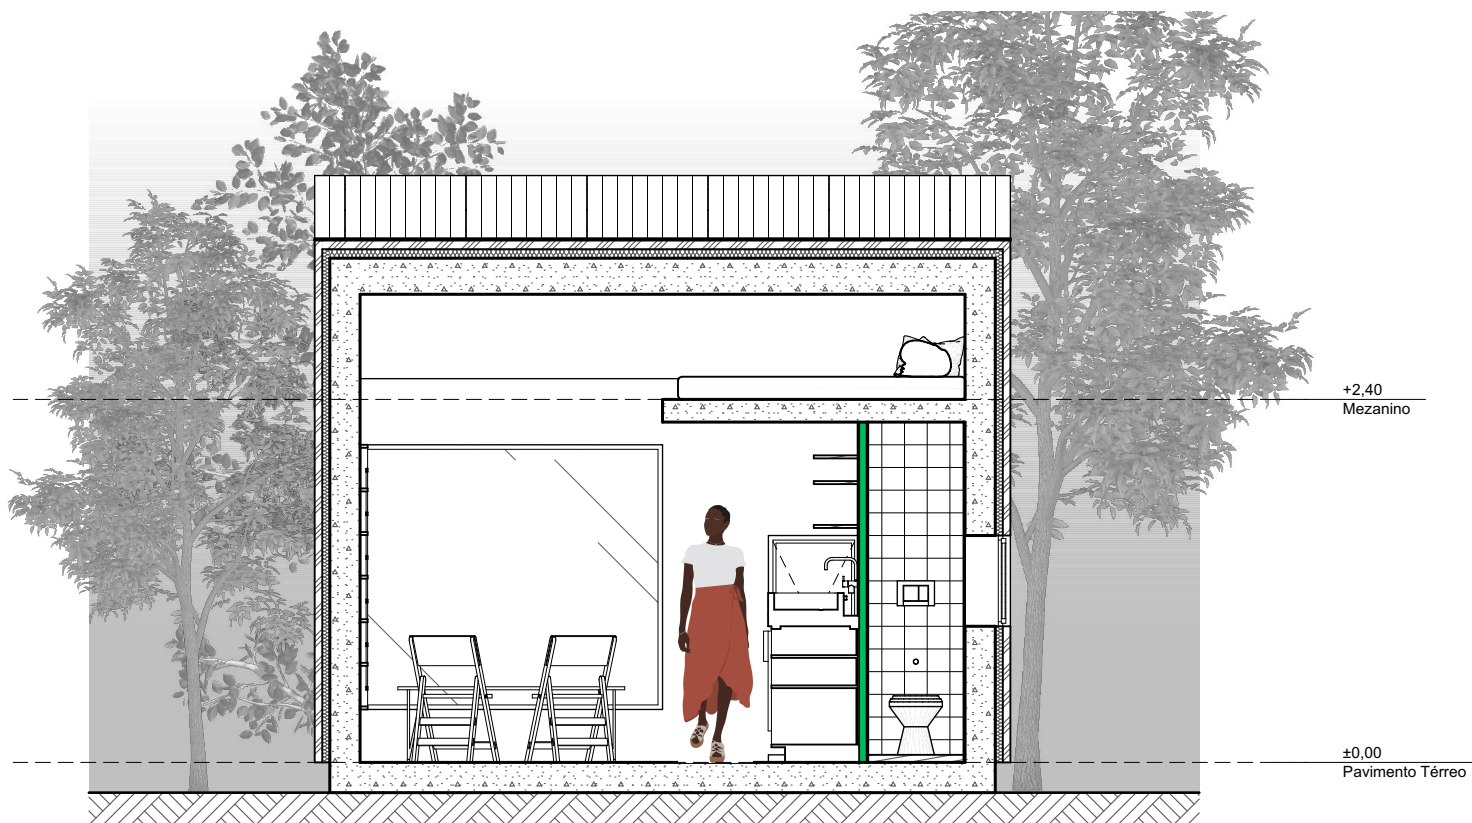

## Corte B

Escala: 1:50

PROJETO

# CASA VIKING

CONTEÚDO

## Cortes A e B

ARQUIVO

25-Diagrama Corte Perspectivado.pln

ESCALA

1:50

FOLHA


# 05

eixo



## Corte C

Escala: 1:50

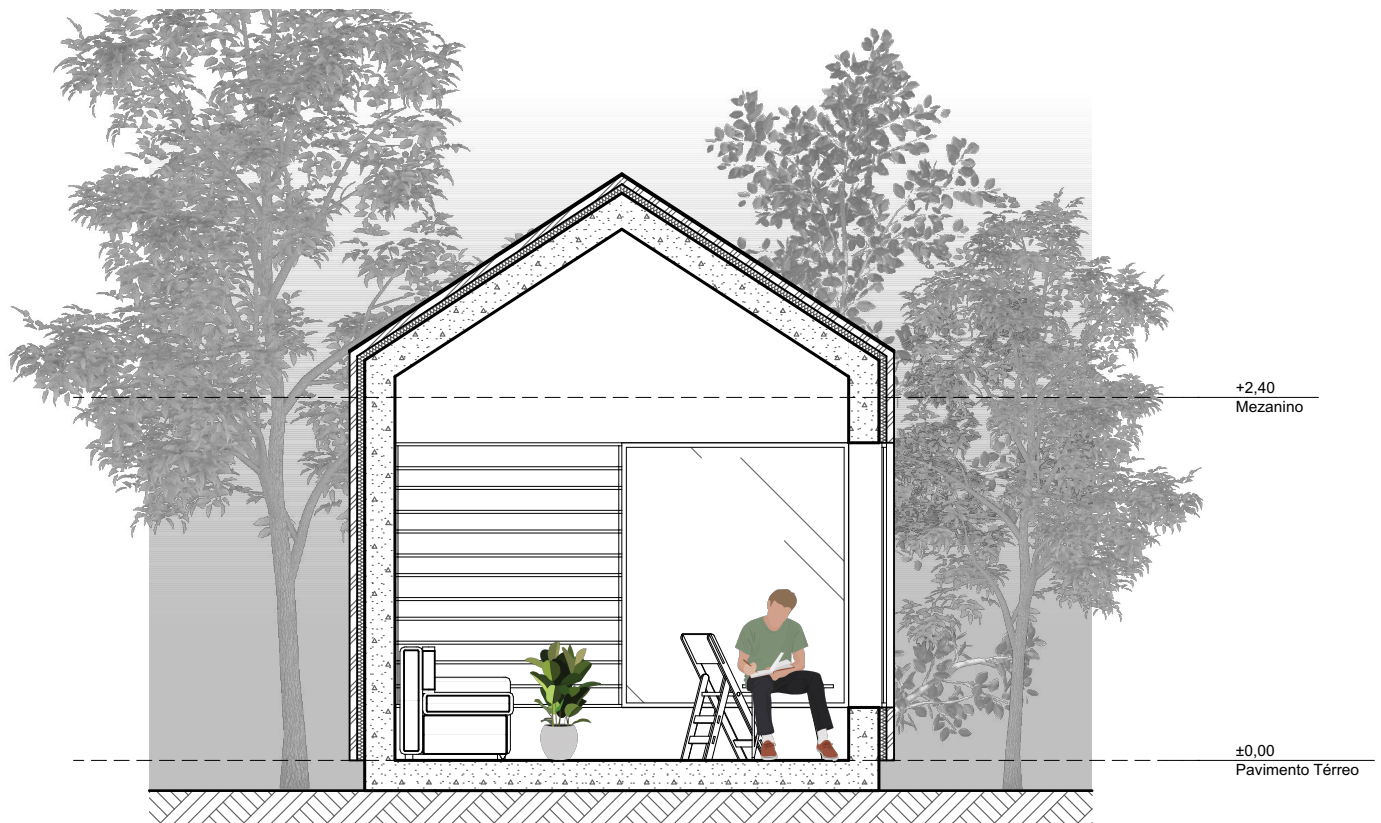

## Corte D

Escala: 1:50

PROJETO

# CASA VIKING

CONTEÚDO

## Cortes C e D

ARQUIVO

25-Diagrama Corte Perspectivado.pln


ESCALA

1:50

FOLHA


# 06

eixo

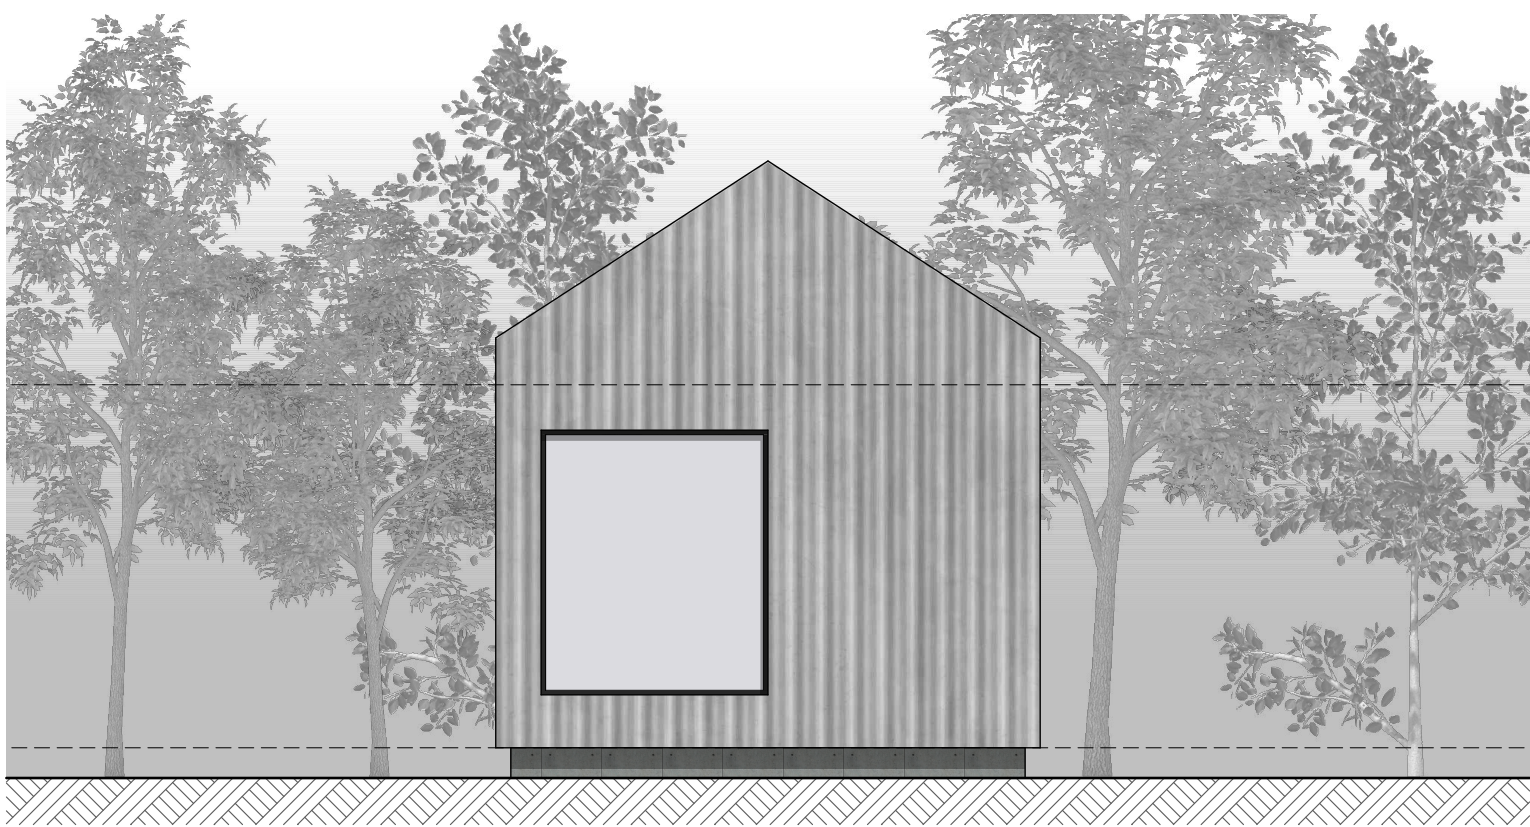

## Elevação 1

Escala: 1:50

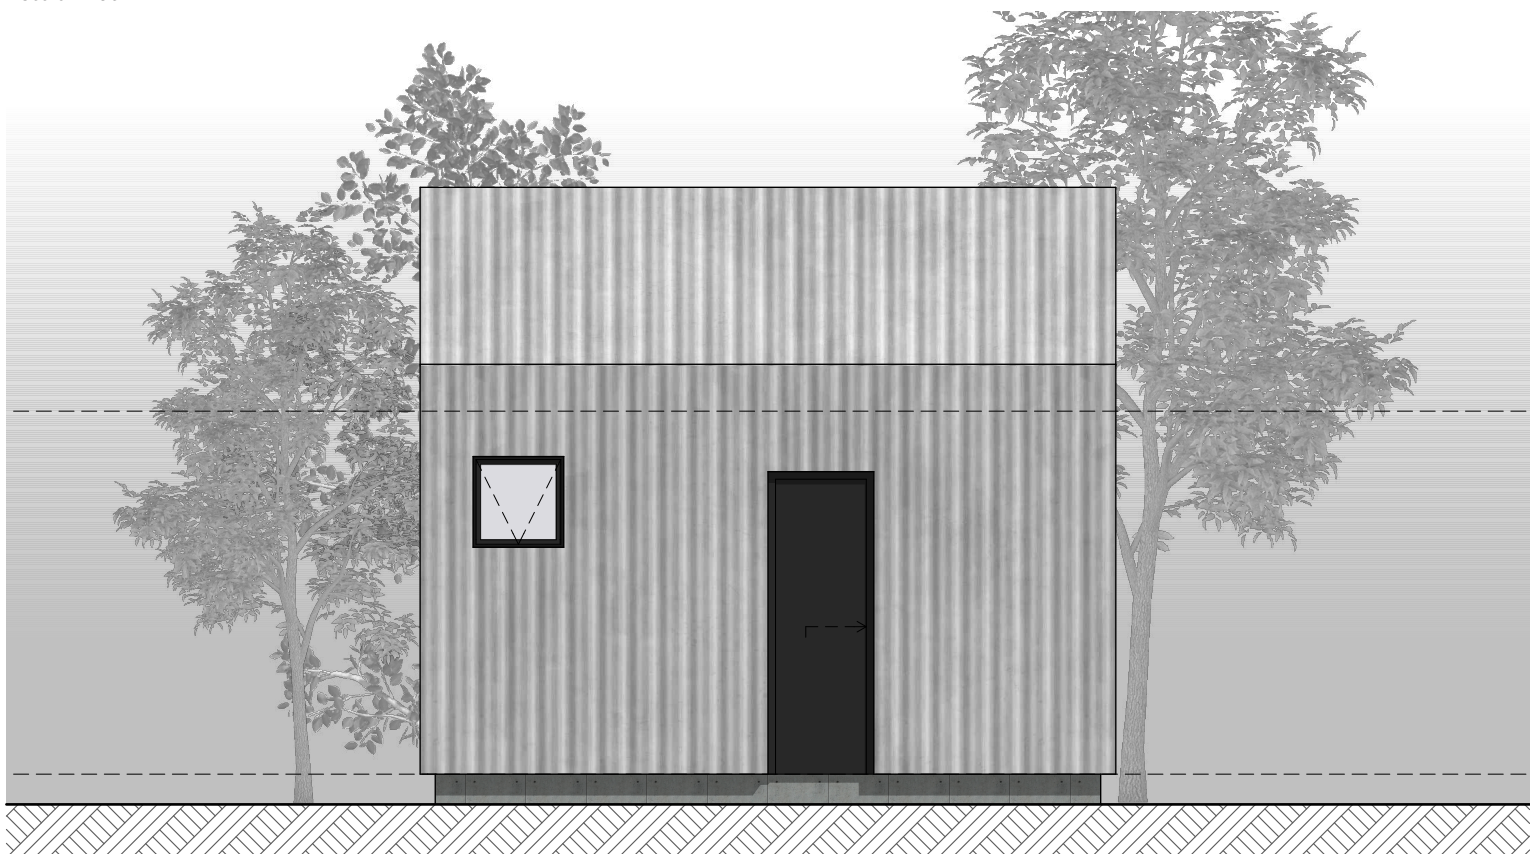

## Elevação 2

Escala: 1:50

PROJETO

# CASA VIKING

CONTEÚDO

## Elevações 1 e 2

ARQUIVO

25-Diagrama Corte Perspectivado.pln


ESCALA

1:50

FOLHA


# 07

eixo

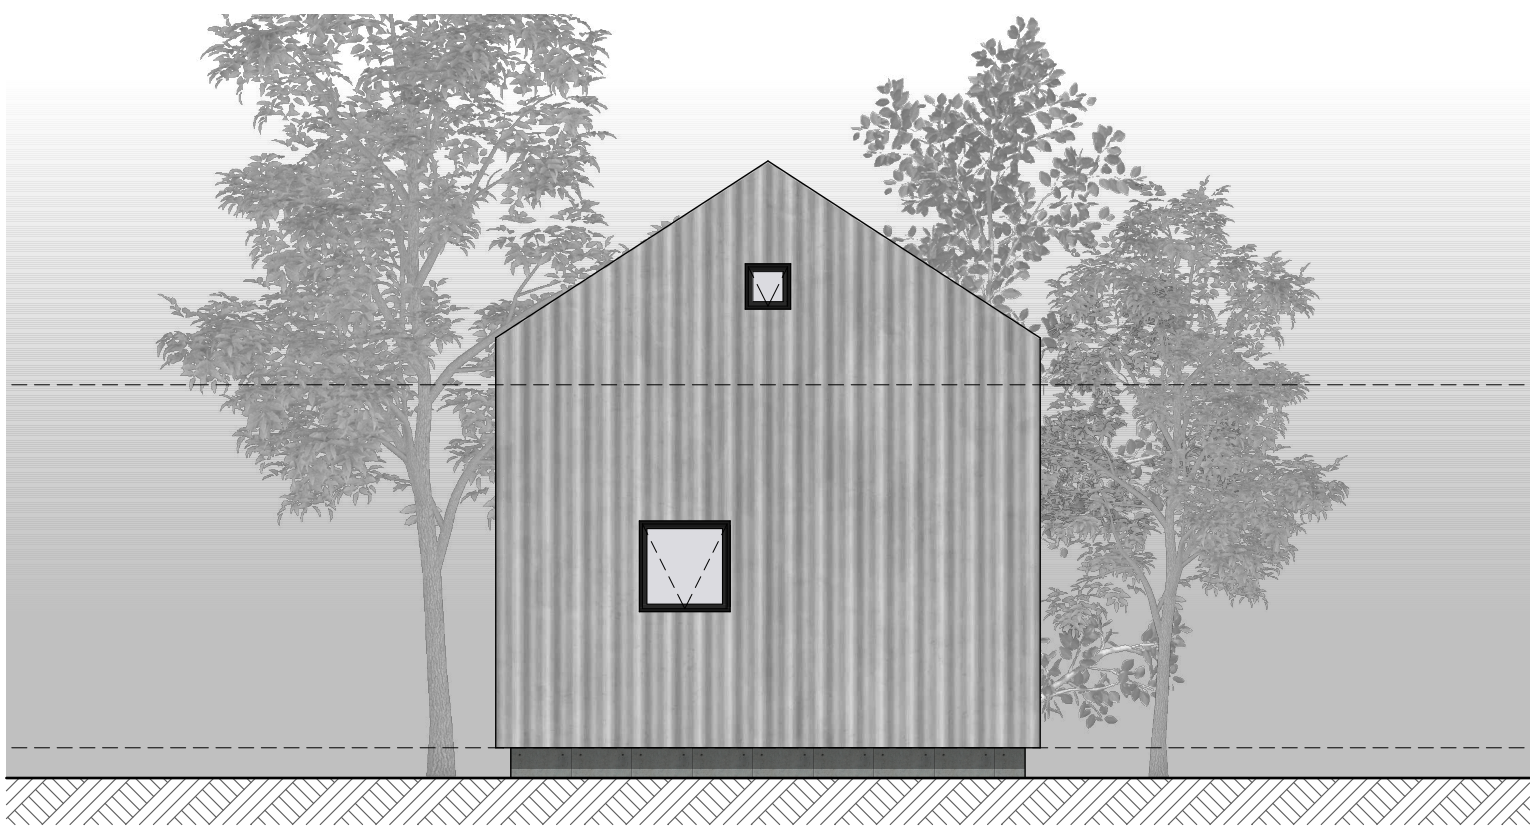

### Elevação 3

Escala: 1:50

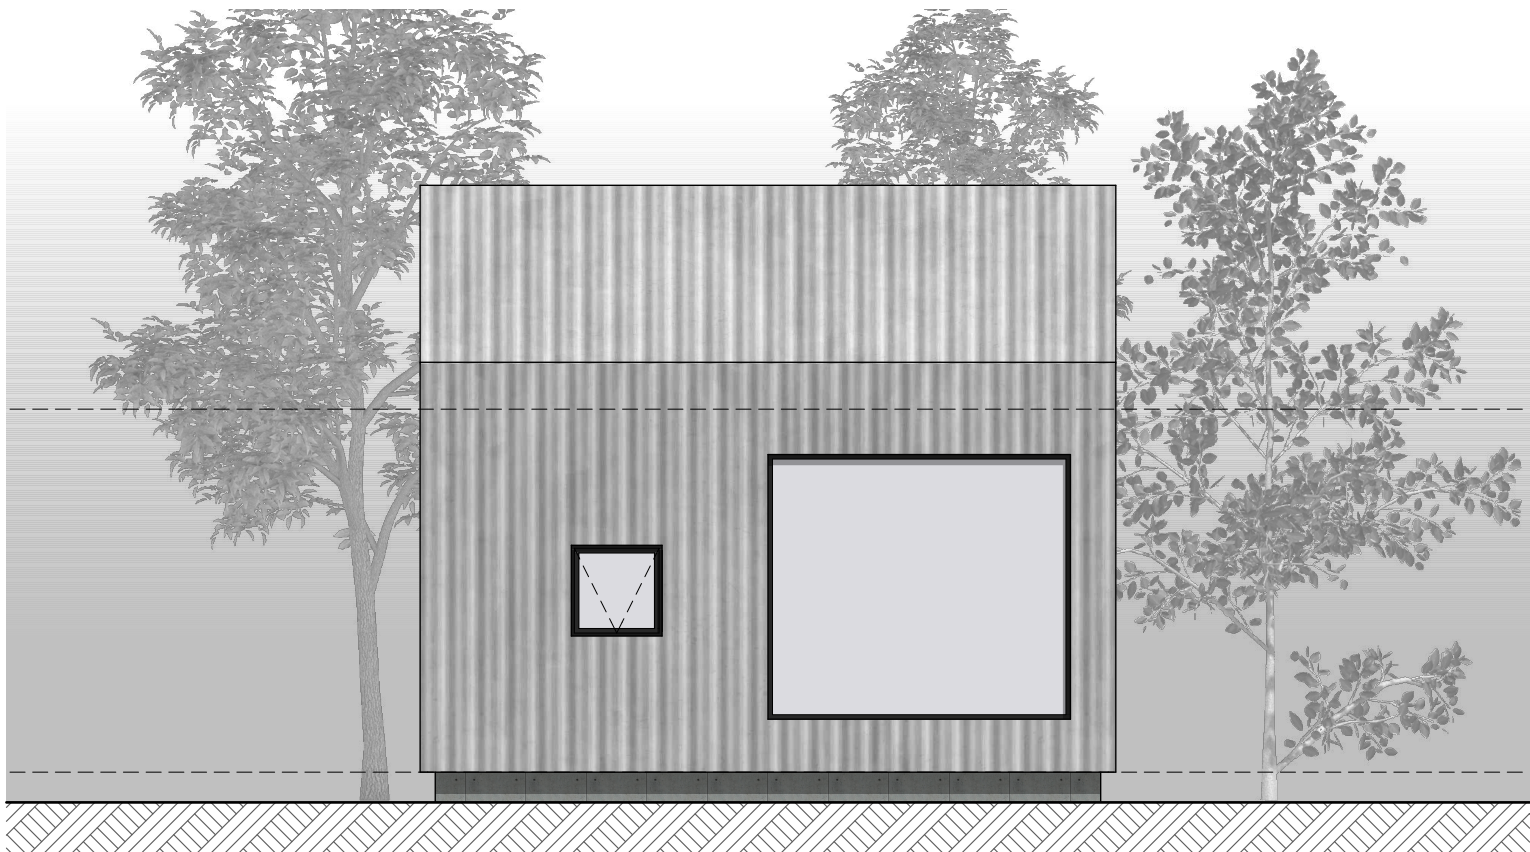

### Elevação 4

Escala: 1:50

PROJETO

## CASA VIKING

CONTEÚDO

### Elevações 3 e 4

ARQUIVO

25-Diagrama Corte Perspektivado.pln

ESCALA




 
1:50











FOLHA

# 08

eixo

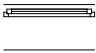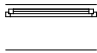

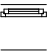Mapa de Portas		
ID de Elemento	P01	P02
Classificação ARCHICAD - 22	Porta	Porta
Quantidade	1	1
Tamanho L x A	0,70×2,00	0,65×2,10
Cotas Folha	0,80×1,95	0,55×2,05
Orientação	D	E
Altura de soleira da Porta	0,00	0,00
Altura de padieira da Porta	2,00	2,10
Tipo de Abertura	Correr Embutida 1 Folha	Correr 1 Folha
Material	Madeira	Madeira
Símbolo 2D		
Vista Frente 3D		

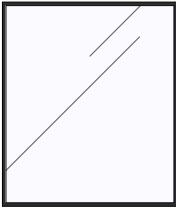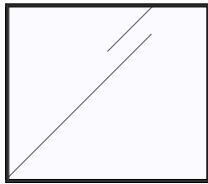Mapa de Janelas					
ID de Elemento	J01	J01	J02	J03	J04
Classificação ARCHICAD - 22	Janela	Janela	Janela	Janela	Janela
Quantidade	1	2	1	1	1
Tamanho L x A	0,60×0,60	0,60×0,60	1,50×1,75	2,00×1,75	0,30×0,30
Altura de soleira da Janela	1,50	0,90	0,35	0,35	0,50
Altura da padieira da Janela	2,10	1,50	2,10	2,10	0,80
Tipo de Abertura	Basculante	Basculante	Fixa	Fixa	Basculante
Material	Alumínio; Vidro	Alumínio; Vidro	Alumínio; Vidro	Alumínio; Vidro	Alumínio; Vidro
Símbolo 2D					
Vista Frente 3D					

PROJETO

**CASA VIKING**

CONTEÚDO

**Esquadrias**

ARQUIVO

25-Diagrama Corte Perspectivado.pln

ESCALA

1:1

FOLHA

**09**

**eixo**



PROJETO

## CASA VIKING

CONTEÚDO

### Corte Perspectivado

ARQUIVO

25-Diagrama Corte Perspectivado.pln

ESCALA

1:250

FOLHA

# 10

eixo