

1 PLANTA BAIXA
Escala: 1 : 25

A01

ENDEREÇO
RUA UM, PELÓTAS - RS

CONTEÚDO:
PLANTA BAIXA
DATA: AGO 2020

ESCALA: 1 : 25


CURSO
MAPA da
EFICIÊNCIA
REVIT +
TWINMOTION
para interiores

CONTATO@BIMOFINACRIATIVA.COM
@BIMOFINACRIATIVA
R. CLÓVIS GULARTE CANDIOTA, 206
SALA 215 - EURO SMART OFFICE
PELOTAS, BRASIL

PROPRIETÁRIO
RESPONSÁVEL TÉCNICO
STATUS:
TREINO

LEGENDA PONTOS ELÉTRICOS

Vista	Planta	Legenda
		Tomada simples baixa, a 30 cm do piso acabado.
		Tomada simples média, a 120 cm do piso acabado.
		Tomada dupla baixa, a 30 cm do piso acabado.
		Tomada dupla média, a 120 cm do piso acabado.
		Tomada dupla média com interruptor simples, a 120 cm do piso acabado.
		Interruptor triplo simples, a 120 cm do piso acabado.

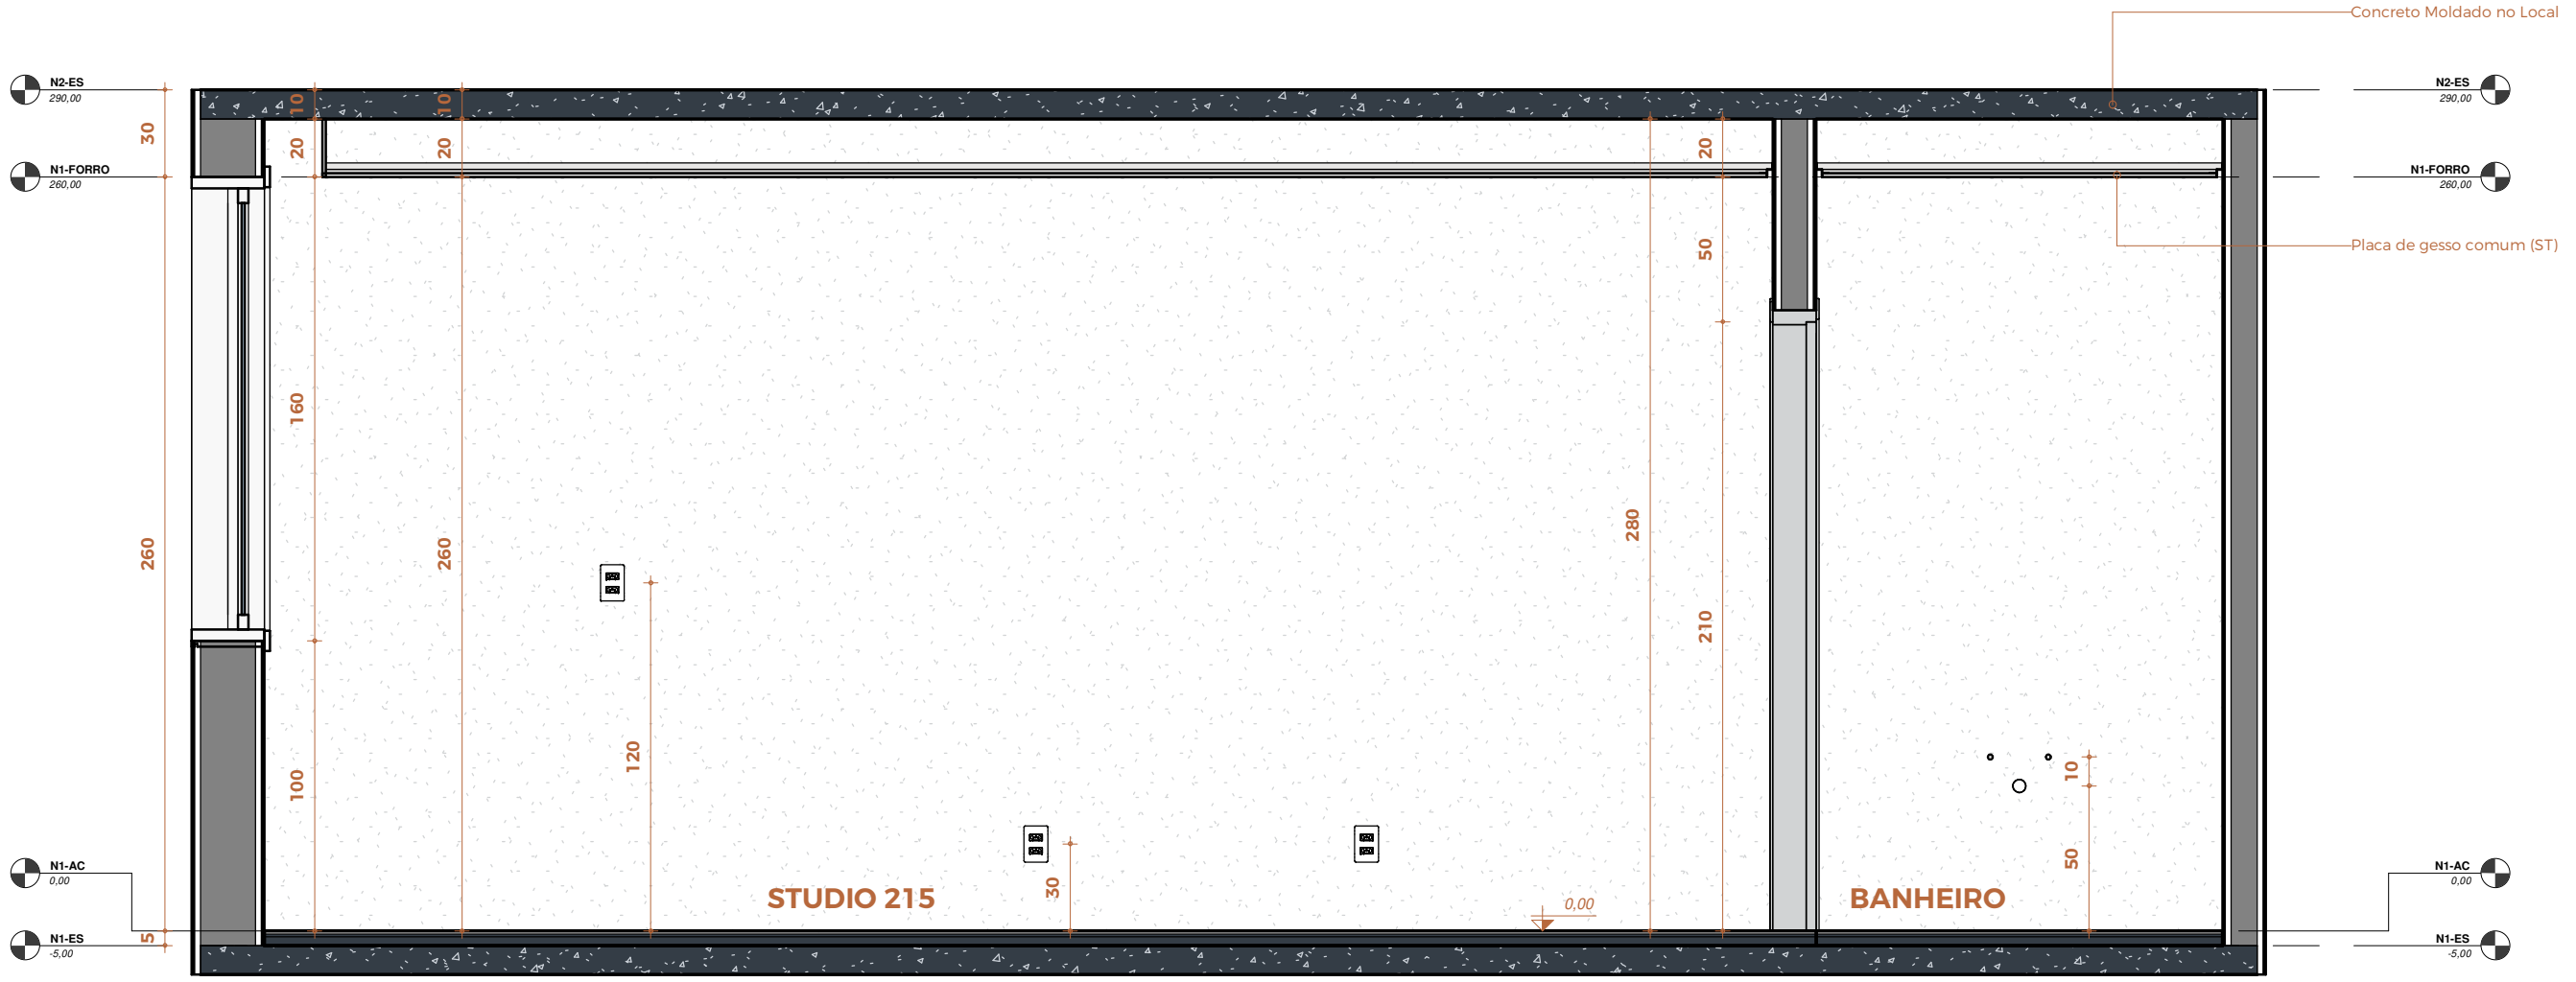

1 CORTE 01
Escala: 1 : 25

<h1>A02</h1>	<p>ENDEREÇO RUA UM, PELÓTAS - RS</p> <p>CONTEÚDO: CORTE</p> <p>DATA: AGO 2020 ESCALA: 1 : 25</p>	<p>CURSO MAPA da EFICIÊNCIA</p> <p>REVIT + TWINMOTION para interiores</p>	<p>PROPRIETÁRIO _____</p> <p>RESPONSÁVEL TÉCNICO _____</p> <p>STATUS: TREINO</p>
	<p>CONTATO@BIMOFICINACRIATIVA.COM @BIMOFICINACRIATIVA</p> <p>R. CLÓVIS GULARTE CANDIOTA, 206 SALA 215 - EURO SMART OFFICE PELOTAS, BRASIL</p>		