

1 PLANTA BAIXA LEVANTAMENTO
Escala: 1 : 25

A01


ENDEREÇO
RUA UM, PELÓTAS - RS

CONTEÚDO:
PLANTA BAIXA LEVANTAMENTO
DATA: AGO 2020 **ESCALA:** 1 : 25

CURSO
MAPA da
EFICIÊNCIA
REVIT +
TWINMOTION
para interiores


CONTATO@BIMOFICINACRIATIVA.COM
@BIMOFICINACRIATIVA
R. CLÓVIS GULARTE CANDIOTA, 206
SALA 215 - EURO SMART OFFICE
PELOTAS, BRASIL

PROPRIETÁRIO _____
RESPONSÁVEL TÉCNICO _____
STATUS:
TREINO 02

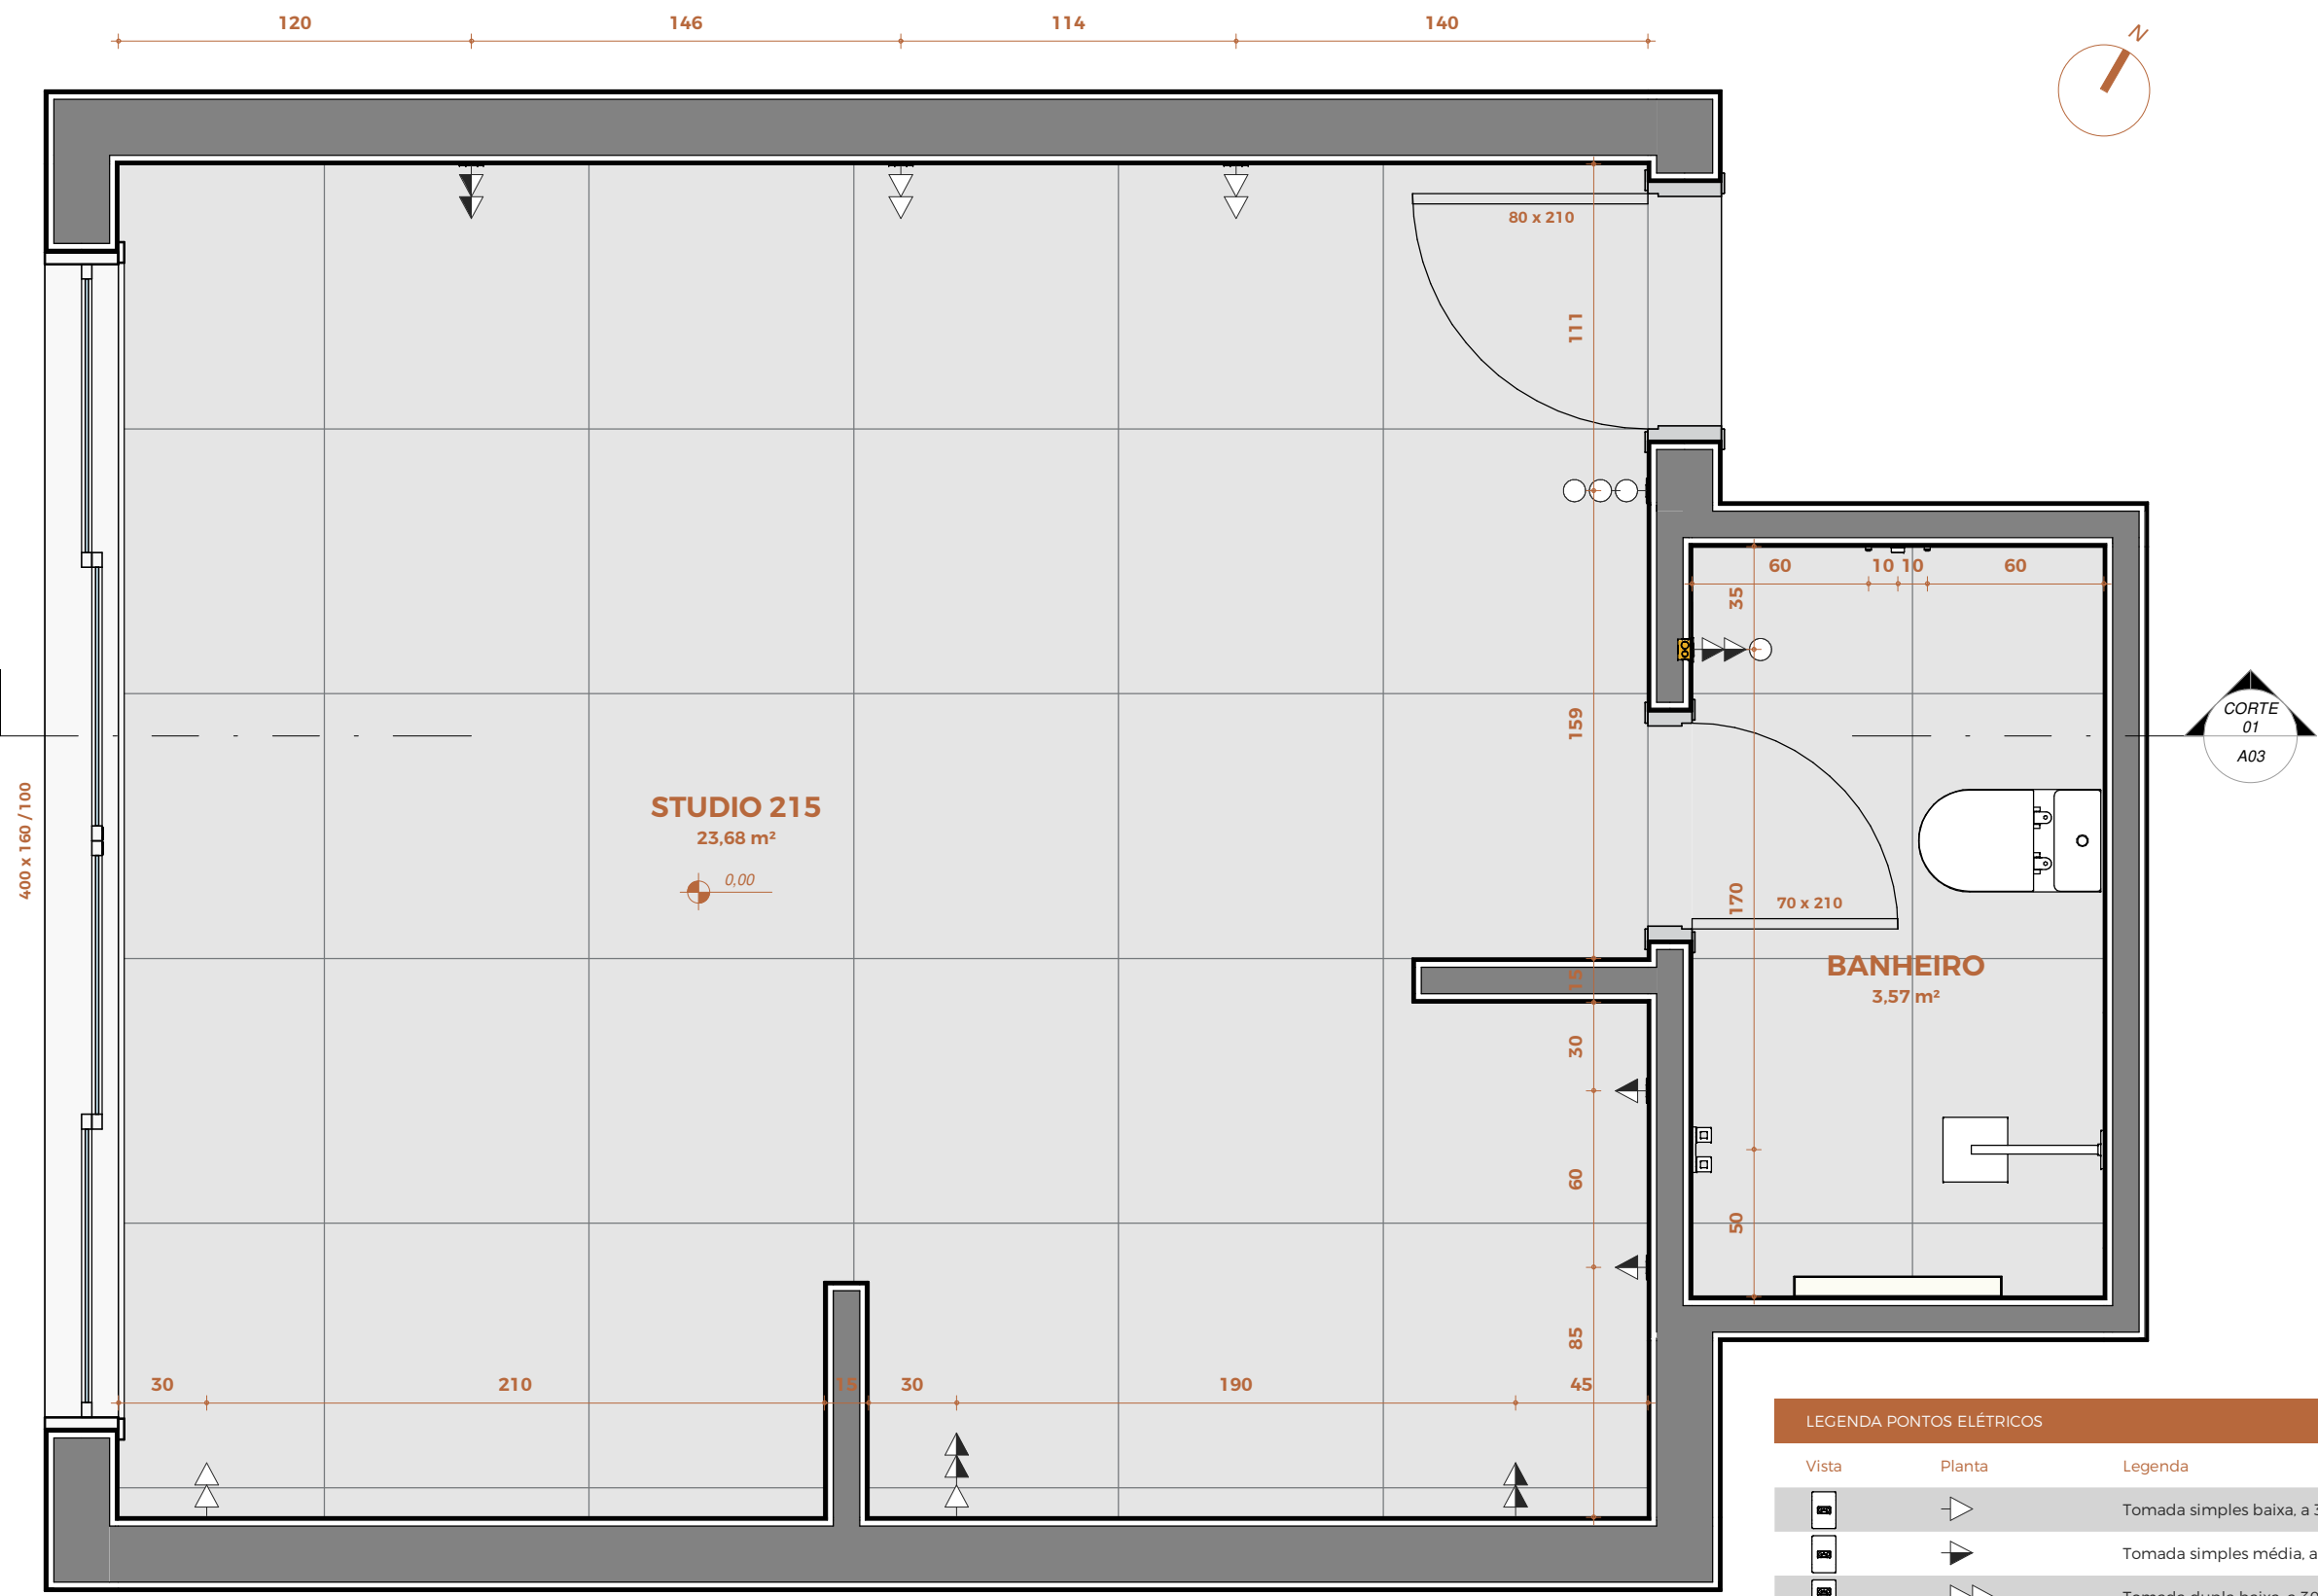

1 PLANTA BAIXA PONTOS ELÉTRICOS
Escala: 1 : 25

LEGENDA PONTOS ELÉTRICOS		
Vista	Planta	Legenda
		Tomada simples baixa, a 30 cm do piso acabado.
		Tomada simples média, a 120 cm do piso acabado.
		Tomada dupla baixa, a 30 cm do piso acabado.
		Tomada dupla média, a 120 cm do piso acabado.
		Tomada dupla média com interruptor simples, a 120 cm do piso acabado.
		Interruptor triplo simples, a 120 cm do piso acabado.

A02	ENDEREÇO RUA UM, PELÓTAS - RS	CURSO MAPA da EFICIÊNCIA REVIT + TWINMOTION <small>para interiores</small>	 <small>CONTATO@BIMOFICINACRIATIVA.COM</small> @BIMOFICINACRIATIVA <small>R. CLÓVIS GULARTE CANDIOTA, 206</small> <small>SALA 215 - EURO SMART OFFICE</small> <small>PELOTAS, BRASIL</small>	PROPRIETÁRIO _____
	CONTEÚDO: PLANTA BAIXA PONTOS ELÉTRICOS DATA: AGO 2020 ESCALA: 1 : 25			RESPONSÁVEL TÉCNICO _____



1 CORTE 01
Escala: 1 : 25

<h1>A03</h1>	<p>ENDEREÇO RUA UM, PELÓTAS - RS</p>	<p>CURSO MAPA da EFICIÊNCIA</p>	<p>PROPRIETÁRIO</p>
	<p>CONTEÚDO: CORTE DATA: AÇO 2020 ESCALA: 1 : 25</p>	<p>REVIT + TWINMOTION para interiores</p>	<p>RESPONSÁVEL TÉCNICO</p>
		<p>CONTATO@BIMOFICINACRIATIVA.COM @BIMOFICINACRIATIVA R. CLÓVIS GULARTE CANDIOTA, 206 SALA 215 - EURO SMART OFFICE PELOTAS, BRASIL</p>	<p>STATUS: TREINO 02</p>